

Avstyckning från fastigheten

GLABO 3¹

Socken

Högby

Kommun

Ölands Åkerbo

Län

Kalmar

Skala 1:1000

KARTA

Dnr

162/63:H5

Uppr år
1965

Gunnar Drevinger
/Gunnar Drevinger/
T.f. distriktslantmätare.

Beskrivning

Beteckning på kartan
ägoslag m m

Areal hektar

R N:r

a tomt, avrösn.jord 0,2255

3³

Servitut: Med det avstyckade området
följer rätt begagna befintlig väg över
stamfastighetens mark och samfärdig väg
ut till allmän väg.

Nyttillkomna gränser: sträckorna 1-2, 3-4.


§ 138. År 1965, den 19 mars
blev å denna karta angivna avstyckning av
överlantmätaren i Kalmar län fastställd,
botygat

På ämbetets vägnar:

Niklas Vänberg

Glabo 1²

Dödevi 21¹

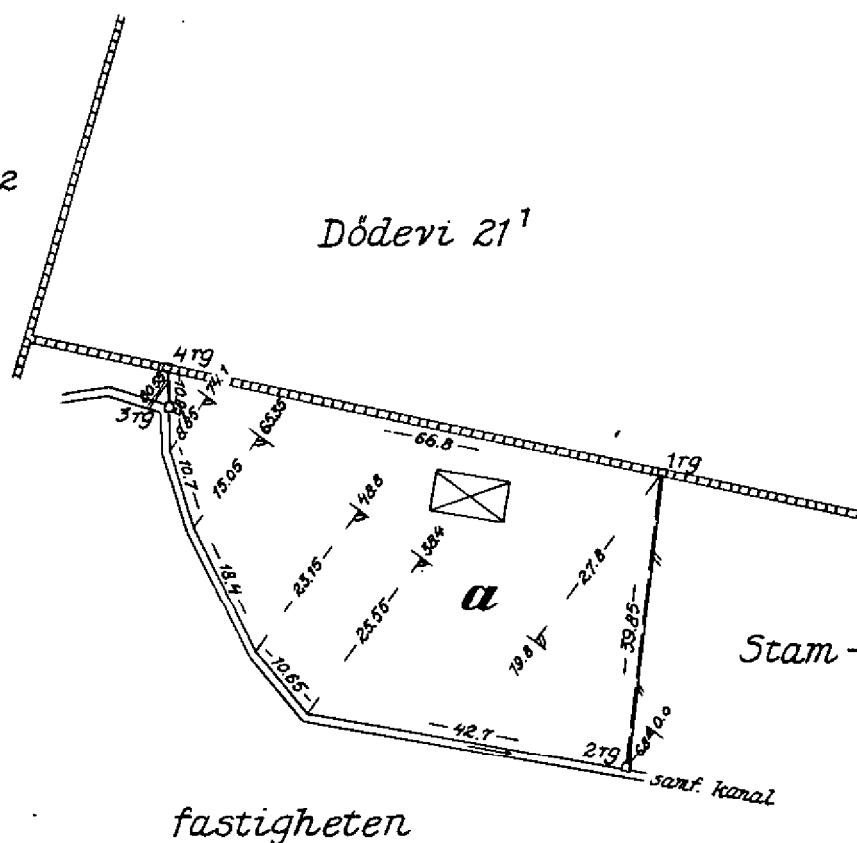

fastigheten

EJ SKALENLIG

Signum

Arkivnr m m

Mätning

G.V.5

Koordinat

Arealber

G.V.5

Kartering

G.V.5

Ritning

tg

975

pl. 533
700 400 m