

FASTIGHETSREGISTRERINGSMYNDIGHETEN

KARTA

Upprättad år

Dnr

Aktbilaga

1973

49/72

KA

Ärendet Avstyckning från samfällad mark till Gillsättra 1:4, 2:7, 3:2, 3:3, 5:2, 5:3, 6:1, 7:1, 13:1		Kommun Torslunda	Län Kalmar
Registerområde Glömminge Förrättningsaktmätare <i>Åsa Eneros</i>		Nybildade fastigheter Gillsättra 2:8	Registreringsdatum 1973-03-22
		Dnr H. 3:46-73	Uppgift om ätgärd för rättningen avsett här införs i fastighetsregistret <i>H. Brander</i> För fastighetsregisterns myndigheten
Fastighet, område m m	Fig	Areol hektar, m ² delareal ± 1/1000 summa	Ägare, uppgifter till lokale skattemyndighet och andra anmärkningar

FASTIGHETSÄTTSLIG BESKRIVNING


Lotten A Gillsättra 2:8 930 Wivan Sunesson, Storgatan 54,
380 70 BORGHOLM
00-2-16

Nybildning av servitut:
Med lotten A (härskande) följer
rätt att för utfart nyttja den
till lotten gränsande samfällda
vägen X.

Nyttillkommen gräns: 1 - 2 - 3 - 4 - 1.

SITUATIONSPLAN
SKALA 1:10000

2:7
12:1
2:2
4:5
1:4
1:5
1:6
1:4

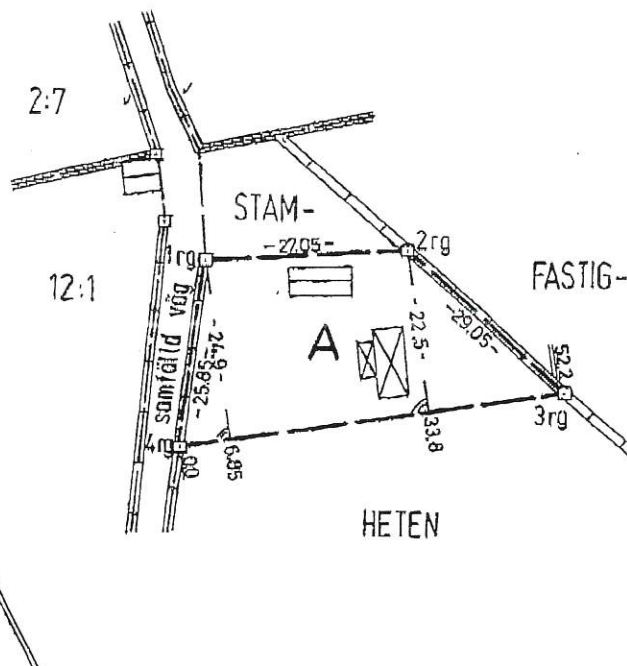

Skala
1:1000

Reg korta, lögesangivning
567

Framställd genom

Nymätning

Mätning 0.05 Beräkning 0.05 Kontering 0.05 Ritn redigering

504

567

Ej