

Arende Fastighetsreglering rörande BRE-DINGE 7:7 och 31:1, BRÉDINGE GRUSTAG 1:2 samt mark samfålid till BRÉDINGE 1:9, 4:2, 4:3, 8:3, 9:3, 10:1 och 38:1		Kommun Mörbylånga	Län Kalmar
Registerområde Kastlösa		Nybildade fastigheter	
Förrättningslantmätare <i>Birger Gunnarsson</i> Birger Gunnarsson		Registreringsdatum 1975-11-20	
		<input checked="" type="checkbox"/> Uppgift om åtgärd förrättningen avsett har införts i fastighetsregistret	
		<i>Helena Lomtzson</i> För fastighetsregistermyndigheten	

Fastighet, område m m	Fig	Areal hektar, m <sup>2</sup>		Ägare, uppgifter till lokal skattemyndighet och andra anmärkningar
		delareal	± ändring/summa	

FASTIGHETSÄRÄTTSLIG BESKRIVNING  
aktbilaga BE


TEKNISK BESKRIVNING

Koordinatförteckning

System: Lokalt och fristående

Punkt	Mark	x	y
5	rm	473.2	495.3
6	grm	471.6	495.0
7	"	466.7	526.5
8	rm	468.4	526.8

Fig 1, 2 = R.N:r Bredinge 31:1

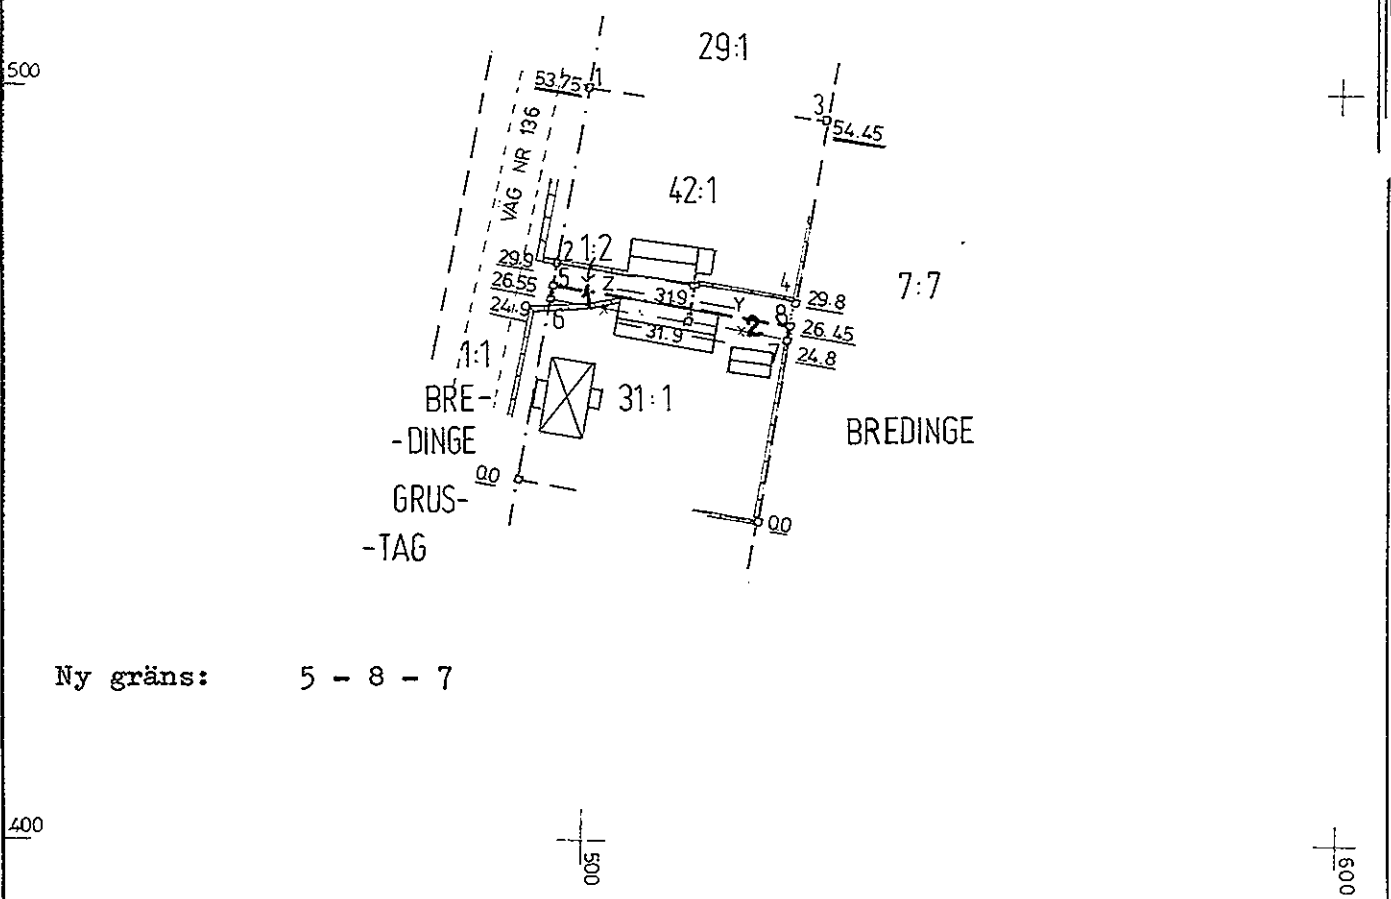

Ny gräns: 5 - 8 - 7

Skala 1:1000	Reg karta, lägesangivning Fk 587	Framställd genom Nymätning
-----------------	-------------------------------------	-------------------------------

(Inl) | Mätning | Beräkning | Kertering | Ritn redigering

COH COH COH *[Signature]*