

KARTA

Org enhet

H 5

Dnr

181/71

rörande legalisering av arealöver-  
låtelse av område från  
B R E D I N G E G R U S T A G 1:1

Upprättad genom kopiering och komplettering  
av 1940 års utmarksdelningskarta år  
1971 av:

*Åsa Eneros*  
Åsa Eneros  
Lantmätare

*C von Steijern*  
C von Steijern  
Ingenjör

Socken

Kastlösa

Kommun

Mörbylånga

Län

Kalmar

Skala

1:1000

10 5 0

10

20

30

40

50

60

70

meter

Beskrivning

Beteckning på kartan

Areal hektar

R N:r

ägarelag m m

Område som legaliseras:

Z tomt, åker

405 m<sup>2</sup>

1:9

(Ägare: Viktor Petterssons sterbhus)

Prövning av nybildad fastighets lämplig-  
het har inte skett.

LAGAKRAFTBEVIS


Datum

16/12 1971

Förrättningen har vunnit laga kraft. Uppgift  
om åtgärd förrättningen avsett har införts i  
fastighetsregistret.

*J. Brämbo*

BREDINGE

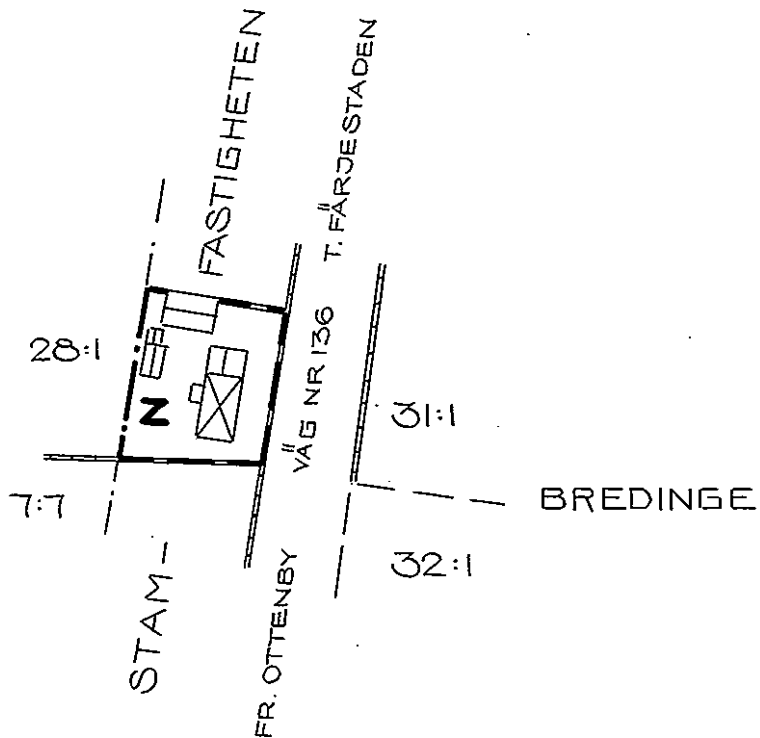

Lantmäteriet Bl 0337, 20000, SRA s/hm 1970 01222

Arkivnr m m

*2012*  
*10/12*

Signum

Mätning

Koordber

Arealber

Kartering

Ritning

*0.11.7*

*0.11.7*

*5*

348