

**Karta**  
 över  
**Tomten nr 6 inom kv. Herkules**  
 i  
**Mörbylånge**

Upprättad vid tomtmättningsförrättning den 26 februari 1952 av


*Per-Olof Höjer*

Förrättningsman för tomtmätning.

Att den vid förrättningen verkställda gränsbestämningen denna dag vunnit laga kraft, betygar Mörbylånge den 26/2 1952.

På tjänstens vägnar:

*Per-Olof Höjer*

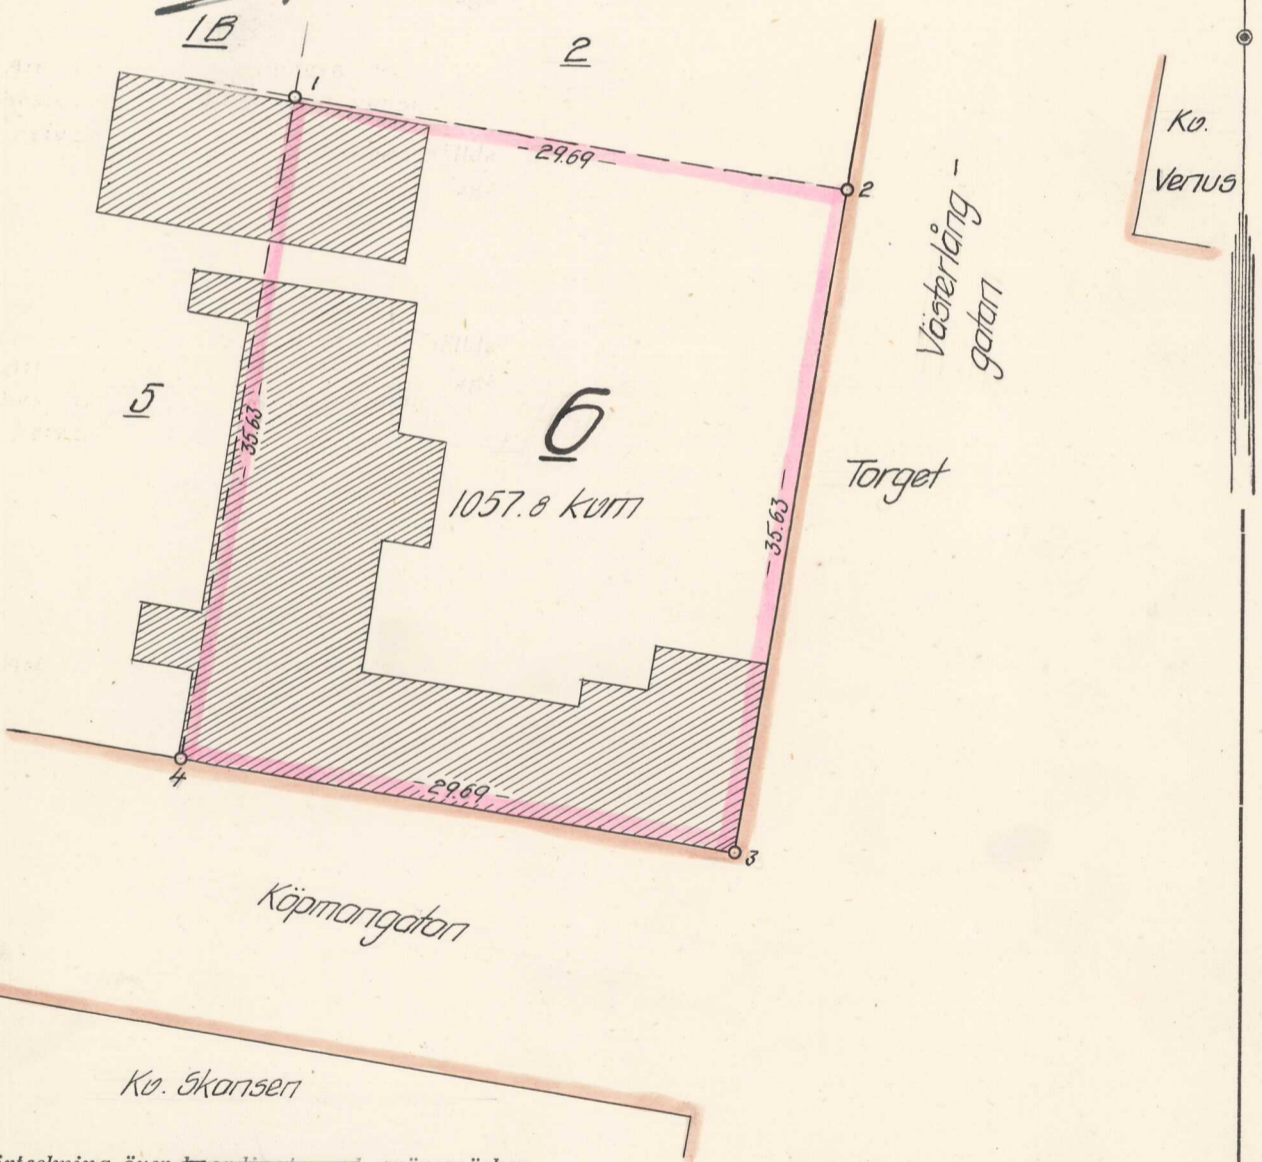

Förteckning över gränsmärken.

Nr	■	■	Markering
1			järnrör i mark
2			staketstolpe
3			järnrör i mark
4			gammal räst

**BETECKNINGAR:**

- Stadsplanelinje
- - - Tomtgräns
- · - · - Stadsägogräns
- Brytningspunkt i tomtgräns
- ▨ Befintliga byggnader
- " " — Plank och staket

Skala 1:400

