


Ärende Avstyckning från SKÄRLÖV 10:3		Kommun Mörbylånga	Län Kalmar
Förrättningslantmätare <i>Inger Edlund</i> Inger Edlund		Registerområde Mörbylånga	Registreringsbevis Registreringsdatum 1988-04-18 För fastighetsregistermyndigheten <i>Ann. Britt Dahlström</i>
Fastighet, område m m	Fig	Area 10:3 m ² delarea	± ändring/ summa
Ägare, uppgifter till lokal skattemyndighet och andra anmärkningar			

Lotten A = Skärlöv 10:12 570

Arne Magnusson
Klara gränd 8
360 51 HOVMANTORP
00-221

Lotten A belastas ej av:
under 17 IMI-49/1057 och 82/12062
under 24 49/1057, 69/434 och 82/12062

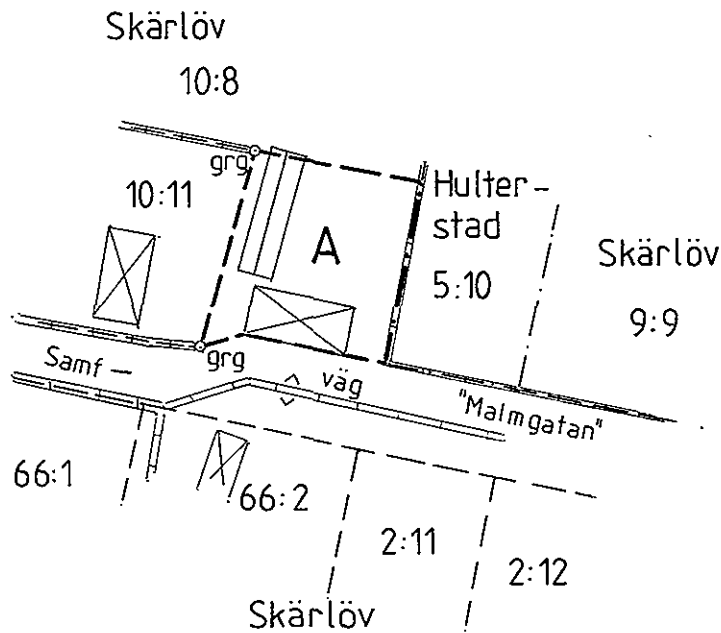

Ny gräns: Ingen

Fromställd genom Kop och sammanställning av äldre kartor		Skala 1:1000	Märklass -	Koordinatsystem -
För det tekniska innehållet svarar		Reg karta, lägesangivning 046 09:92	Beteckningsstandard	

Mätning Beräkning Kartering Rikt redigering

0840-175