
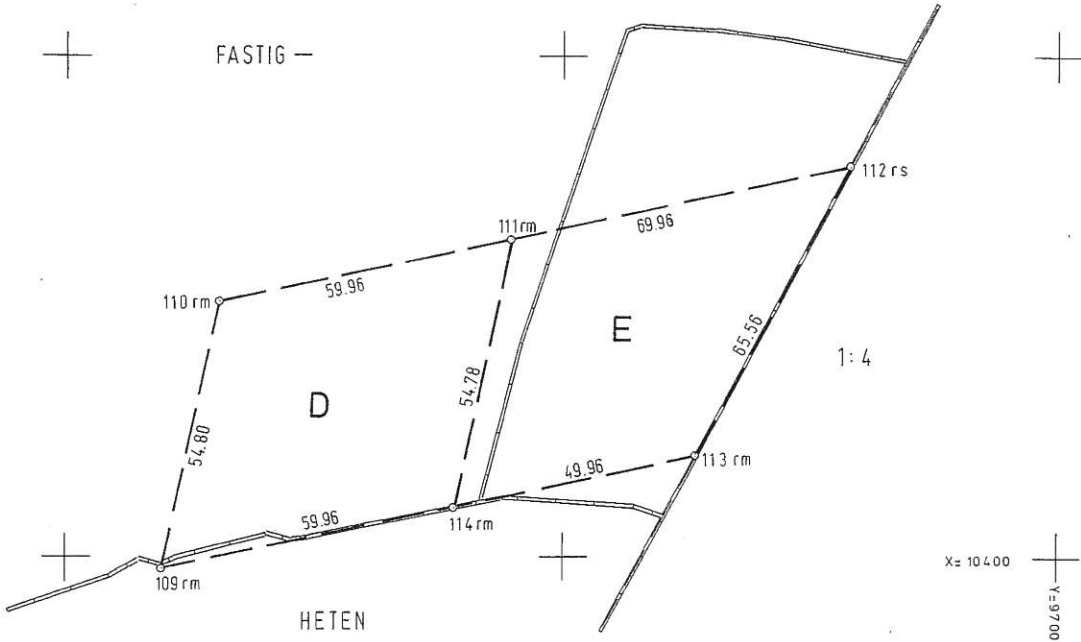


Ärende Avstyckning från GILLSÄTTRA 6:1		Kommun Mörbylånga	Län Kalmar
Registerområde Glömminge		Nybildade fastigheter Gillsättra 6:5 och 6:6	
Förärrningslaggmätare Thomas Johnsson		Registreringsdatum 1977-11-24	
		<input checked="" type="checkbox"/> Uppgift om åtgärd förärrningen avsett har införts i fastighetsregistret	
Fastighet, område, m m		Areal hektar m <sup>2</sup> avstår	erhåller
		+ ändring/ - summa	
		Ägare, uppgifter till lokal skattemyndighet och andra anmärkningar	

FASTIGHETS RÄTTLIG BESKRIVNING: se aktbilaga BE 1.

TEKNISK BESKRIVNING: se aktbilaga BE 2.

Lotten D = R.N:r Gillsättra 6:5  
" E = " " " 6:6

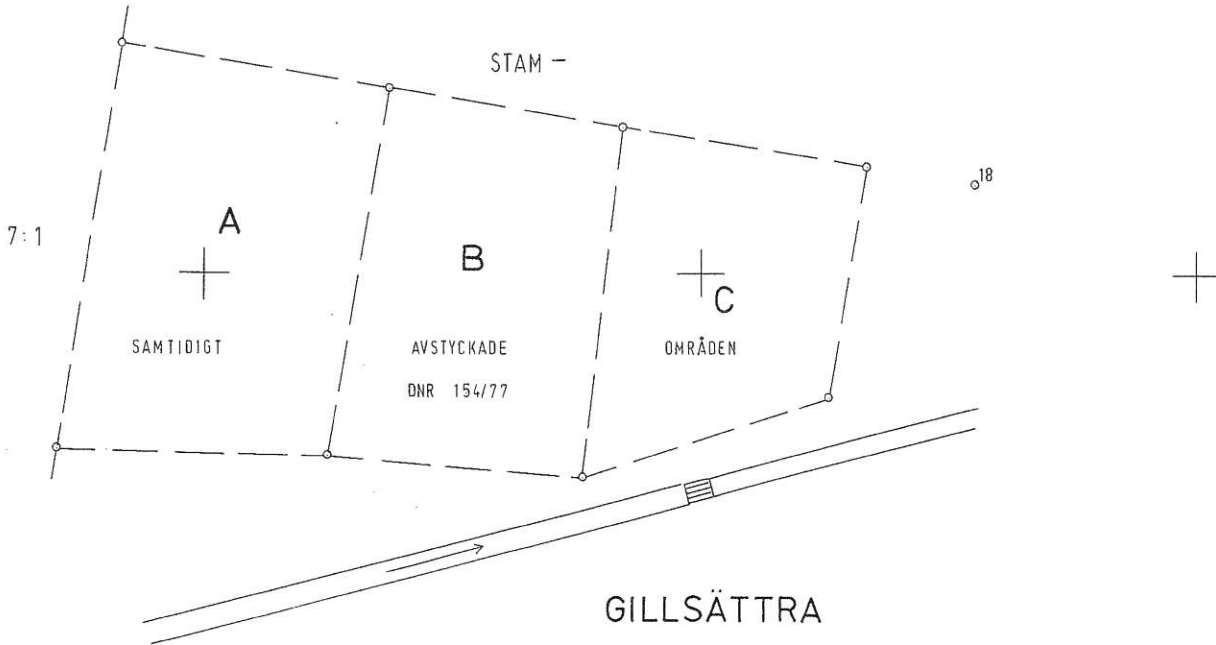

Nyttillkomna gränser: 113-114-109-110-111-112, 111-114.

För det tekniska innehållet svarar

Skala 1:1000	Reg karta, lägesangivning FK 04679:57	Framställd genom Nymätning, mätclass III
Mätning	Beräkning	Kartläggning
	Ritn redigering	

Kopiering av grundkartan

Lantmäteriet BI 0345 4. 1973. SRA S/M 32323