




Fastighet <b>O S S B Y 9.5.</b>		Datum 1991-12-04	
Gatuadress		Area, m <sup>2</sup> 1246	Fastigheten bildad el reg Detaljplan antagen Detaljplan lagakraftvunnen Genomförandetiden utgår
Kommun <b>MÖRBYLÅNGA</b>	Registerområde <b>MÖRBYLÅNGA</b>		
Kartan upprättad av <i>Anders Andersson</i> <b>ANDERS ANDERSSON INGENJÖR</b>		0.0 Markhöjd +0.0 Gatu höjd vid tomtgräns +0.0 Fastställd höjd	
Åtgärd	Datum	Höjd	Avseende
Byggnadslov			
Utstakning			
Lägeskontroll			

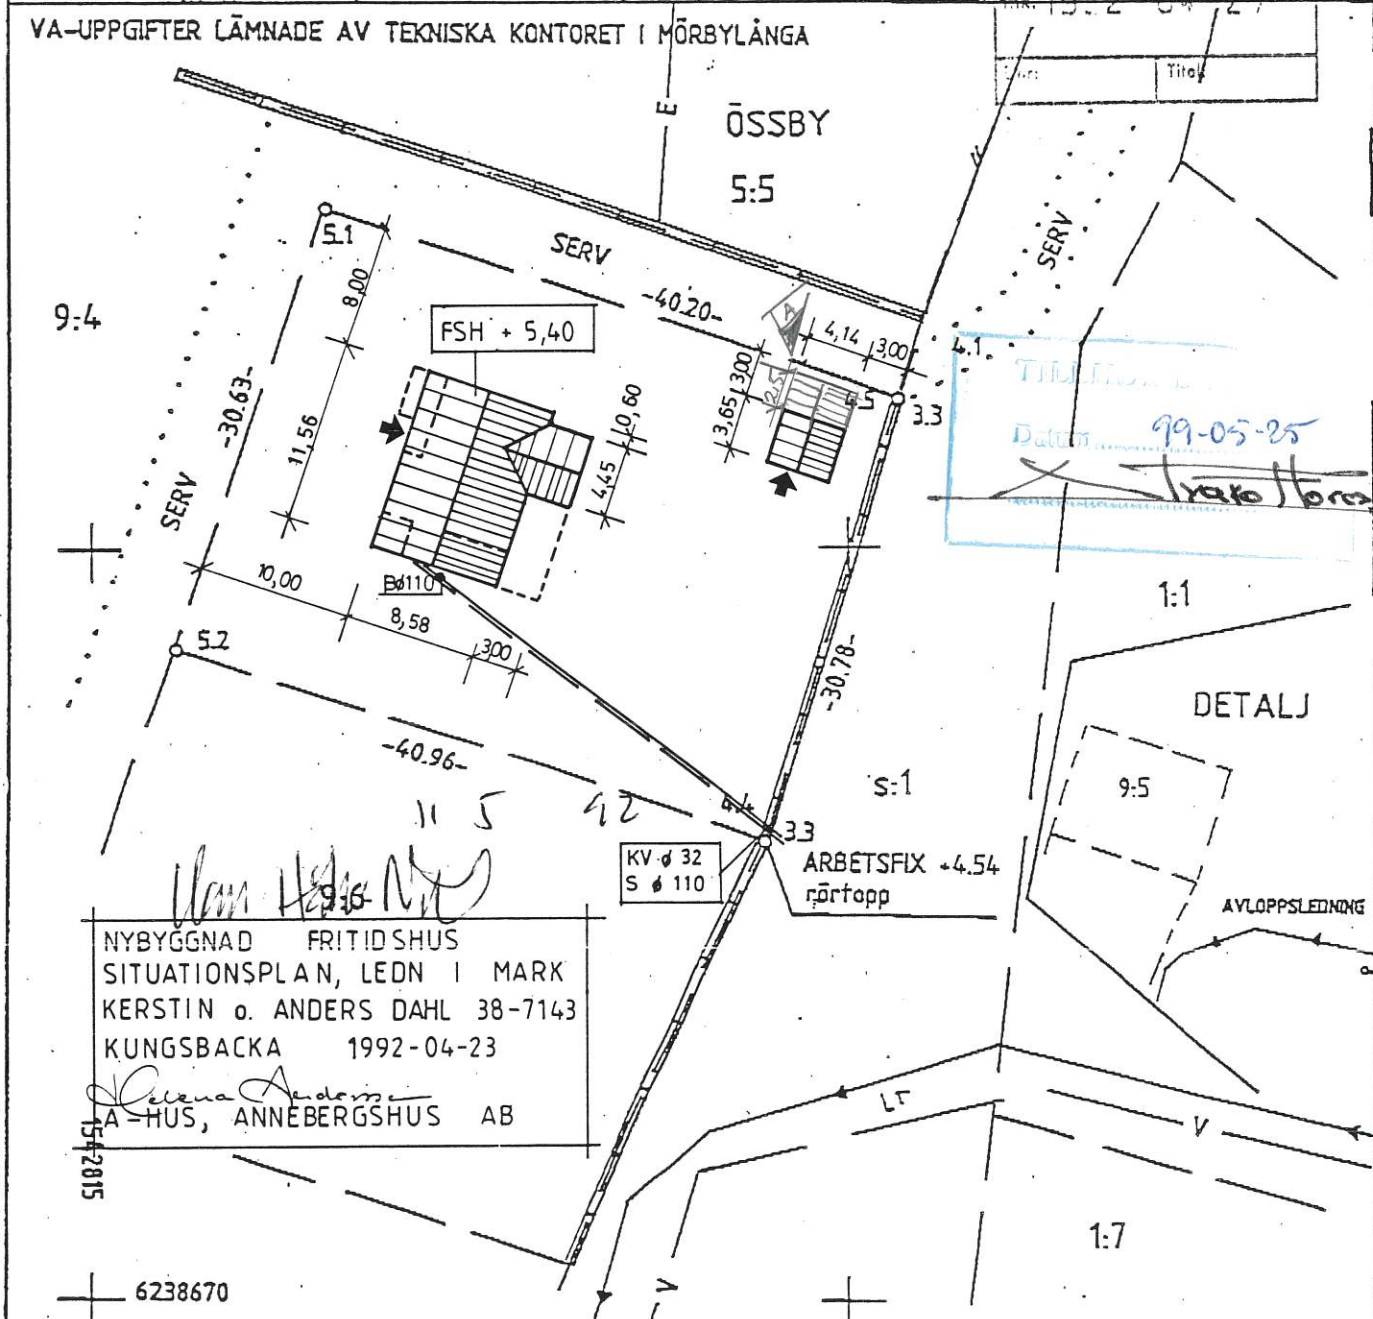

NYBYGGNAD FRITIDSHUS  
SITUATIONSPLAN, LEDN I MARK  
KERSTIN o. ANDERS DAHL 38-7143  
KUNGSBACKA 1992-04-23

*Helena Andersson*  
A-HUS, ANNEBERGSHUS AB

Skala 1:500	Mätläs III	Koordinatsystem i plan EK KARTAN	Koordinatsystem höjd RH70	Beteckningsstandard TFA
----------------	---------------	-------------------------------------	------------------------------	----------------------------

Mätning <i>11/67/11</i>	Kartering <i>11/11</i>	Ritn redig <i>MA</i>	Granskning <i>MA</i>
----------------------------	---------------------------	-------------------------	-------------------------

04 075.017 SUPER IMPERIAL 20