


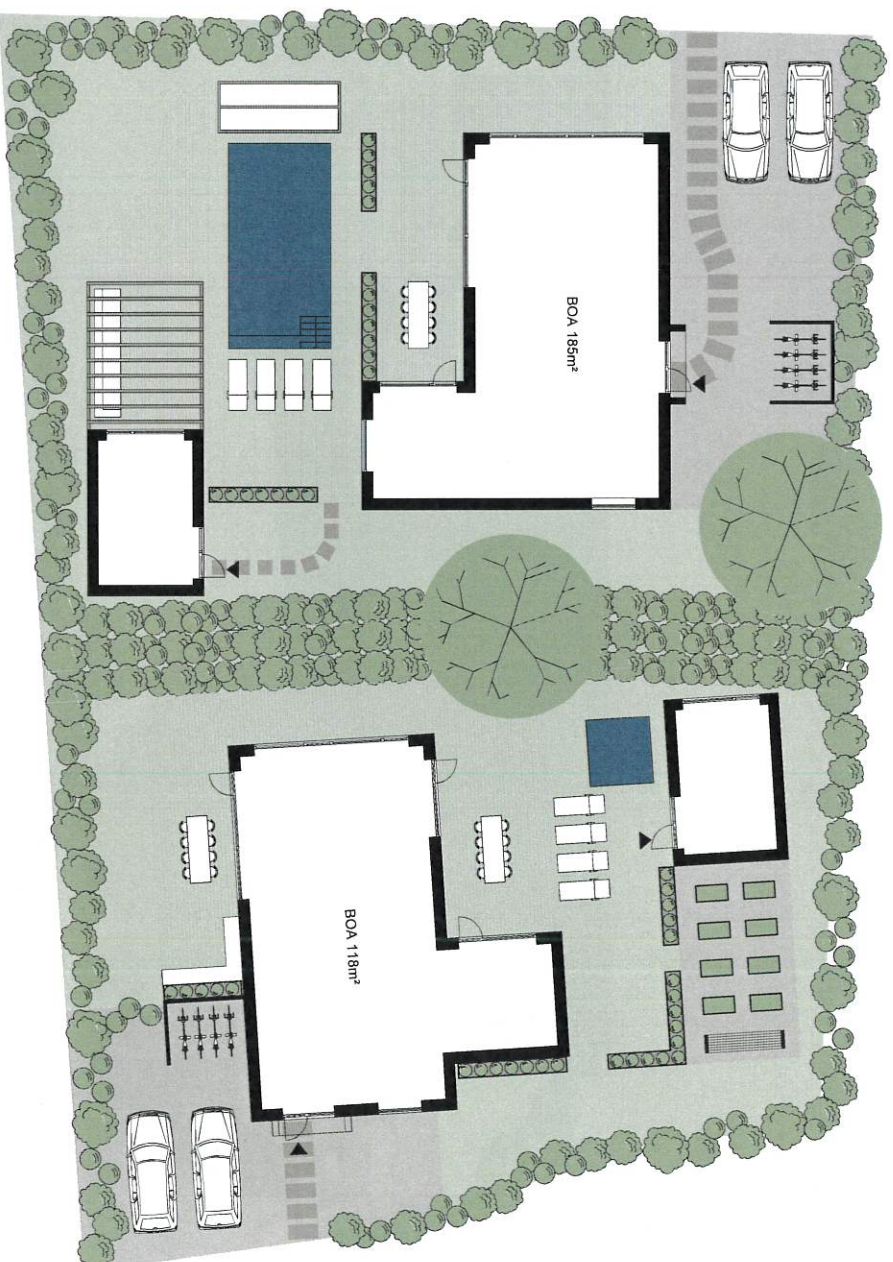

STENNINGE 2:10

BORGHOLMS KOMMUN

HUSTYP: ILLUSTRATIONSPLAN


SKISSNUMMER: 34-1




DATUM: 260512

ARKITEKT: Frida Andersson

FASAD MOT VÄSTER

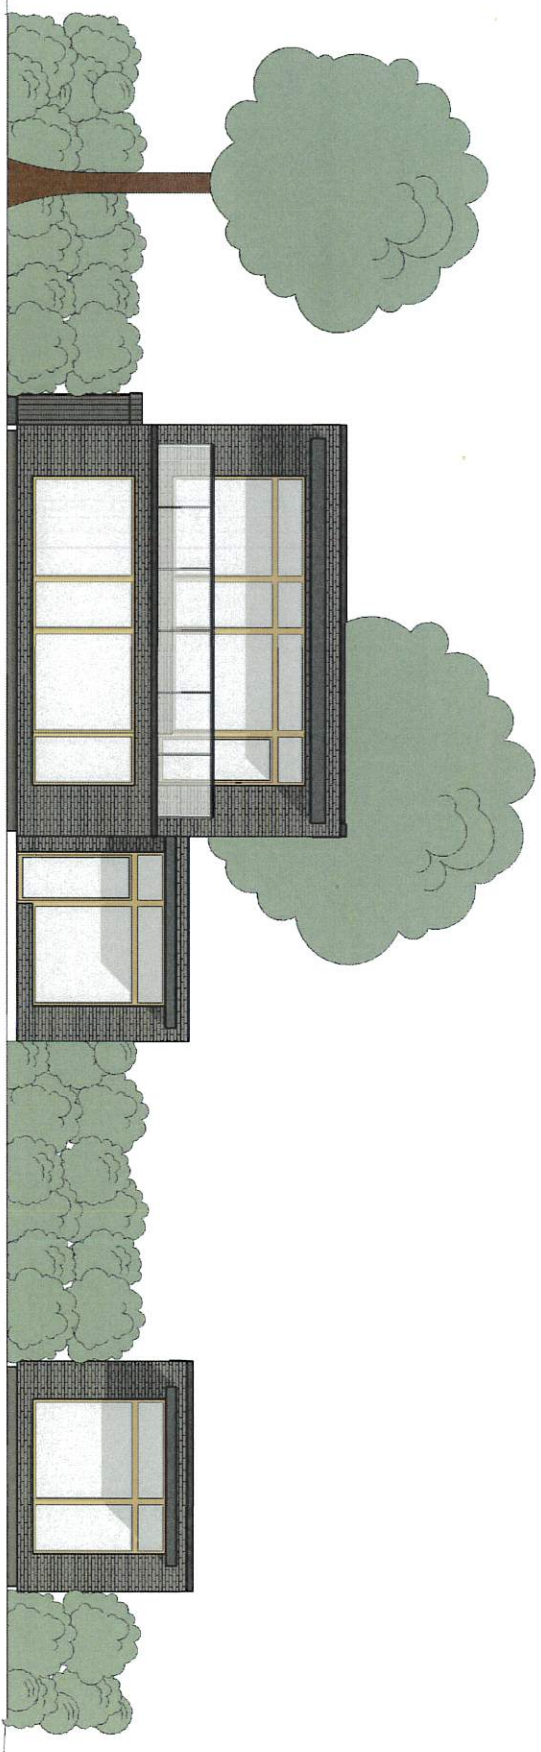

FASAD MOT SÖDER

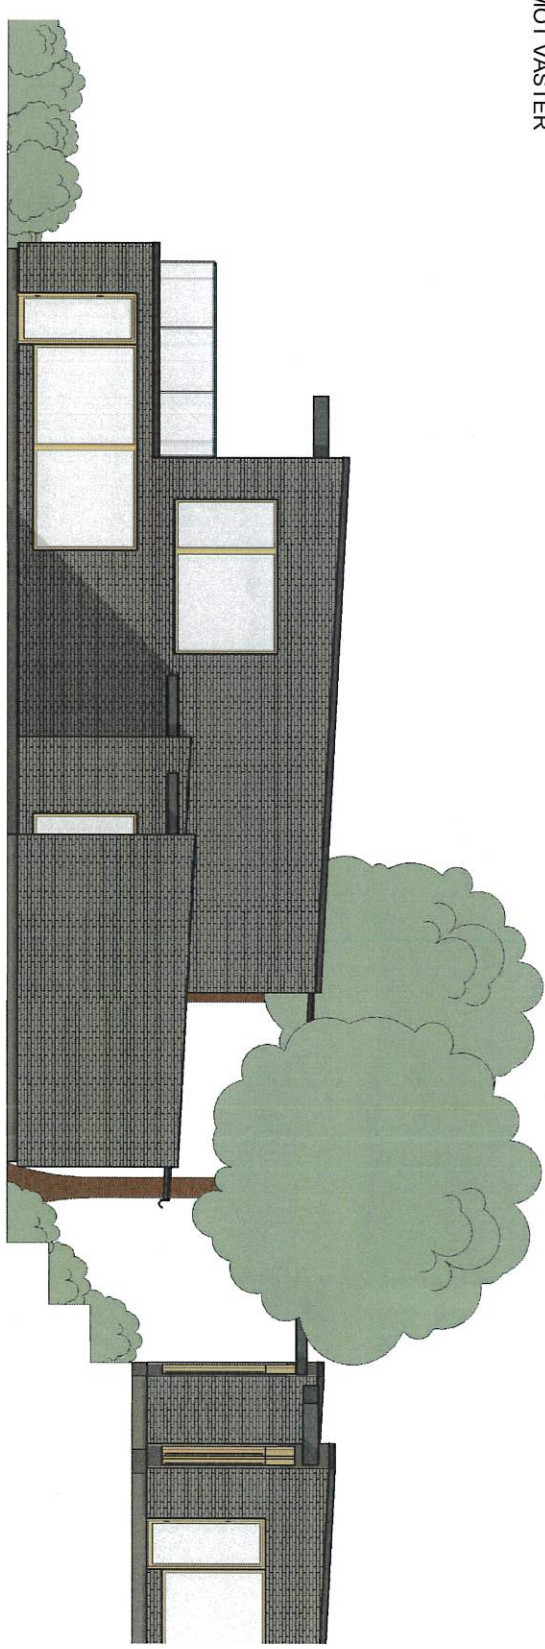

STENNINGE 2:10


BORGHOLMS KOMMUN

HUSTYP: FASADER

SKISSNUMMER: 34-1

DATUM: 260512
ARKITEKT: Frida Andersson



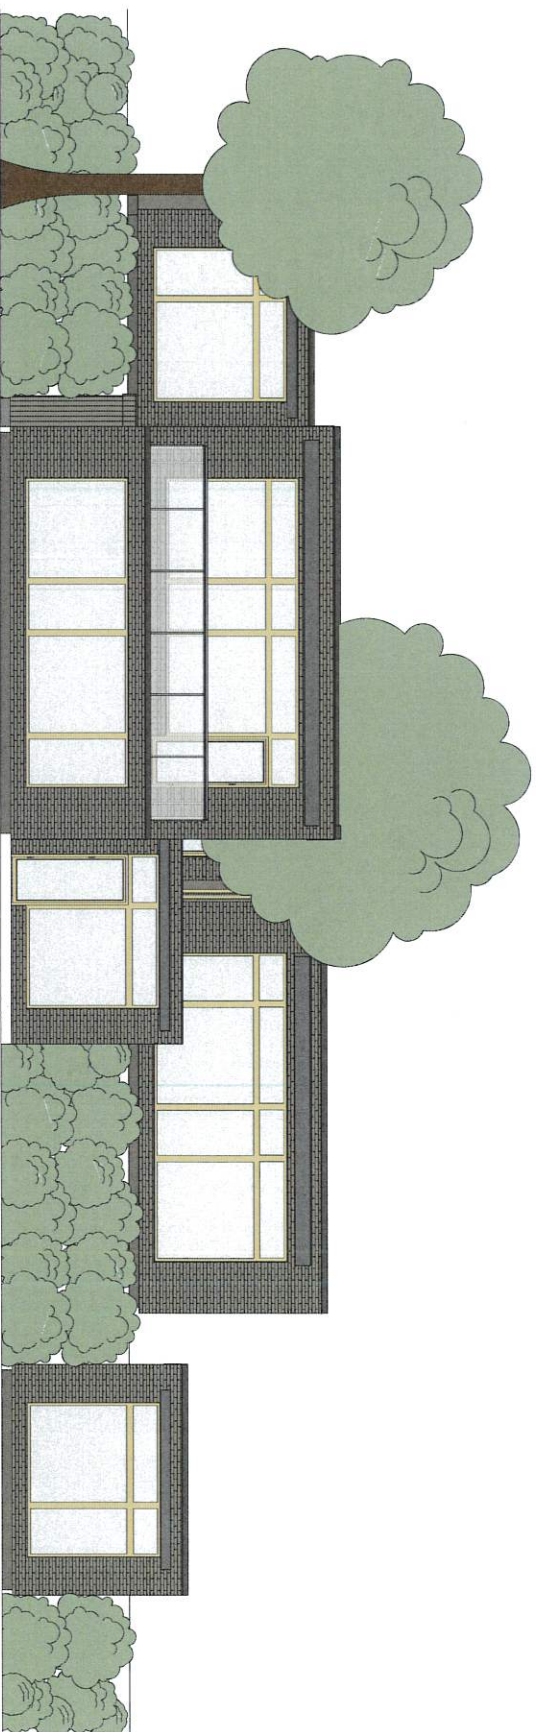

FASAD MOT SÖDER

STENNINGE 2:10

BORGHOLMS KOMMUN

HUSTYP: FASADER

SKISSNUMMER: 34-1

DATUM: 260512
ARKITEKT: Frida Andersson



E 612132

N 6327239

Tack på att gränserna i kartan inte alltid stämmer överens med verkligheten och de är inte juridiskt gällande. © Lantmäteriet



0 80 160 240 m
Skala 1:3 000. SWEREF 99 TM, RH 2000.

LANTMÄTERIET

N 6326706

E 612960

