

KARTA

rörande avstyckning från fastigheten

G L A B O 1:5

Org. enhet

H 5

Dnr

173/65

Upprättad år 1968 av:

Åsa Eneros
Åsa Eneros/
lantmätare

Socken

Högby

Kommun

Ölands Åkerbo

Län

Kalmar

Skala

1:1000

10

0

10

20

30

40

50

60

70

meter

Beskrivning

Beteckning å kartan
ägoslag m m

Areal hektar

R N:r

a tomt, avr.jord 5325 m² 1:17

Servitut: Med området följer rätt att för
utfart begagna angränsande brukliga väg
över stamfastigheten, i enlighet med för-
rättningskartans visning.


Nyttillkomna gränser: sträckorna 1-2-3-4-5.

§. 614. År 1968 den 19. dec....

blev å denna karta angivna avstyckning av
överlantmätaren i Kalmar län fastställd,
betygar

i överlantmätarens ställe

H. Brunsbo
Bitr. Överlantmätare

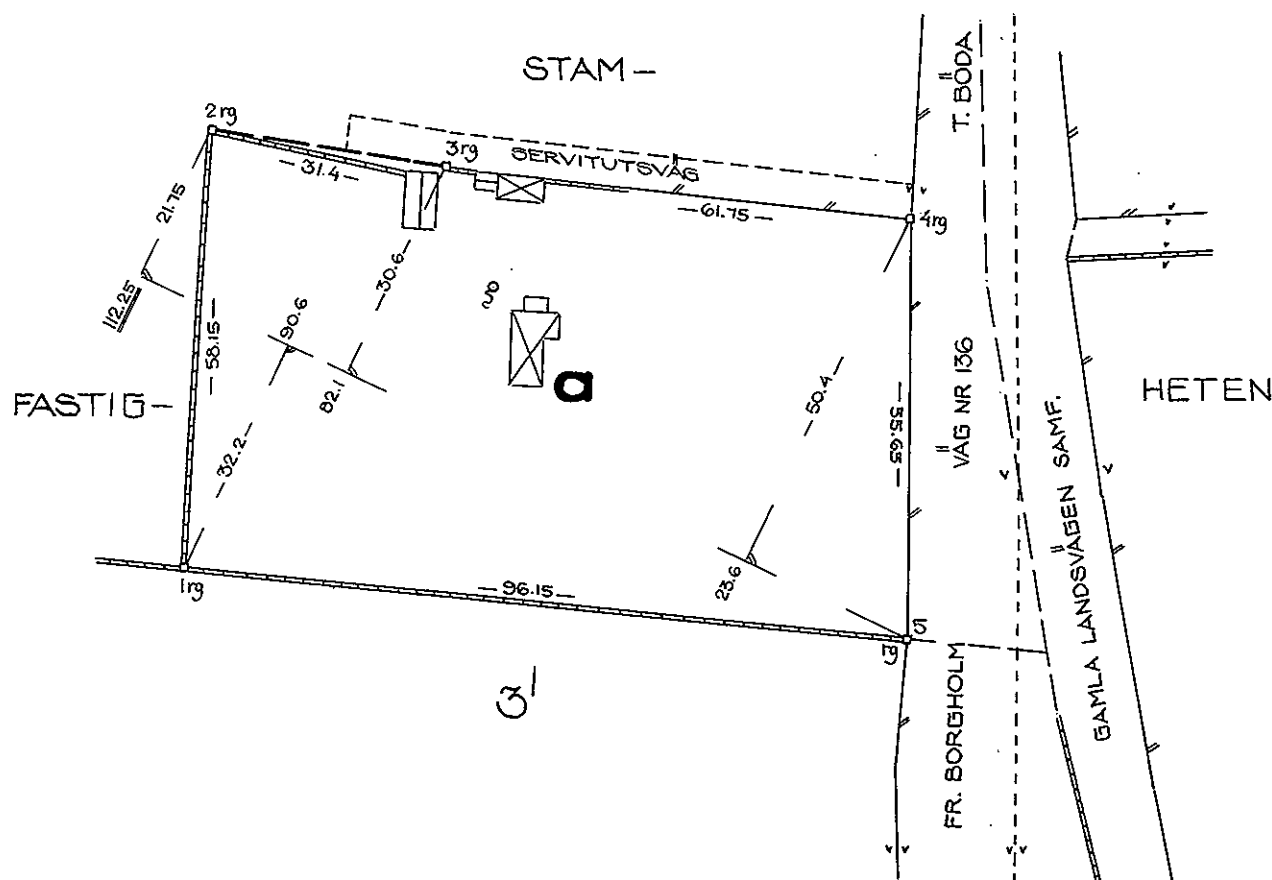

Arkivnr m m

Mätning

Koord ber

Areal ber

Kartering

Ritning

Signum:

G. 4.5

G. 4.5

G. 4.5

H. 5325

1140