

|   |          |                                      |     |     |        |
|---|----------|--------------------------------------|-----|-----|--------|
| RTA                                                                                                 |          | Org enhet                            | H 3 | Dnr | 103/72 |
| styckning från Sandby Nedra 4:4 med stighetsreglering berörande Sandby öra 4:4 och Sandby Övra 7:1. |          | Upprättad år 1973 genom nymätning    |     |     |        |
| Försätra                                                                                            |          | Åsa Eneros<br>Förrättningslantmätare |     |     |        |
| Kommun                                                                                              | Borgholm |                                      |     |     |        |
| Skala                                                                                               | 1:1000   | 0 10 20 30 40 50 60 70 meter         |     |     |        |

## REGISTRERING

Datum...1973...05-25.....

Införing i fastighetsregistret har verkställts

För fastighetsregistermyndigheten

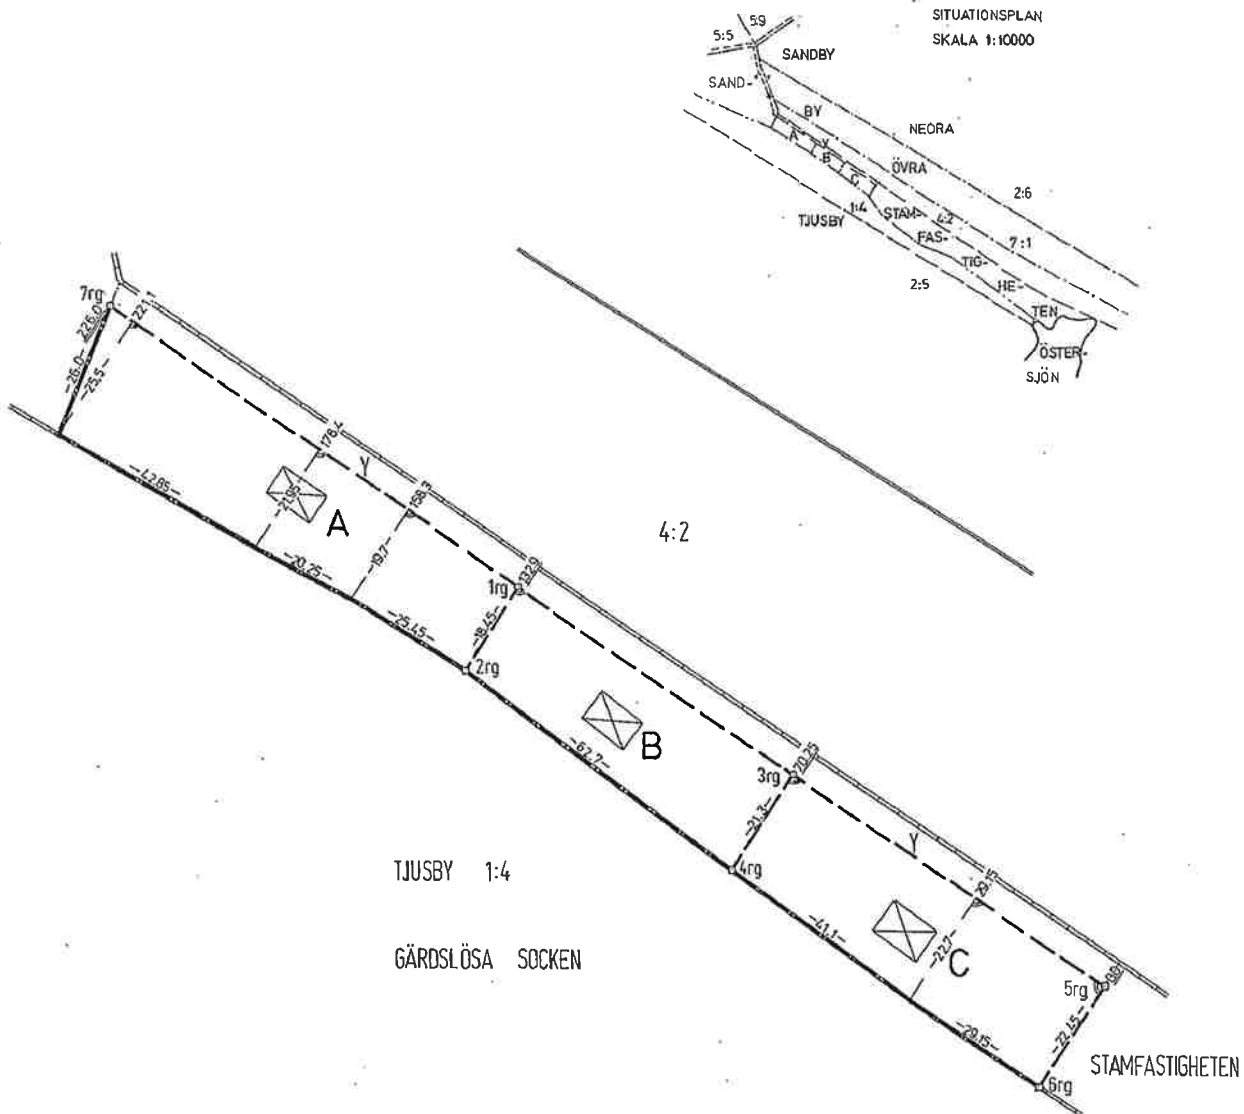
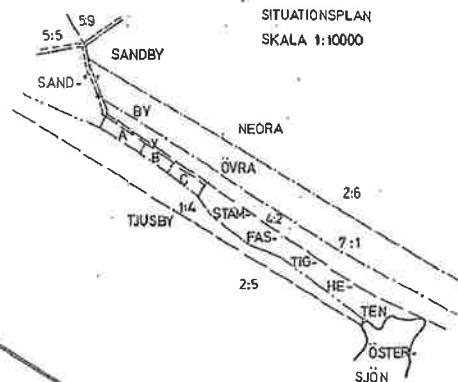
*H. Brämberg*

STIGHETSÄTTSLIG BESKRIVNING, se aktbilaga BE

tten A = R N:r Sandby Nedra 4:10

" B = " " " 4:11

" C = " " " 4:12

SANDBY  
ÖVRA  
7:1SITUATIONSPLAN  
SKALA 1:10000

TJUSBY 1:4

GÄRDLÖSA SOCKEN

tillkommen gräns: 1 - 2, 3 - 4, 5 - 6, 7 - 1 - 3 - 5

g karta, 561

Arkivnummer m m

Lg. 561v.

| Arkivnr. | Mätning | Koörd bar | Areal bar | Kartering | Ritning |
|----------|---------|-----------|-----------|-----------|---------|
| 561v     | L. 561  |           | L. 561    | L. 561    | E       |