

LANTMÄTERIMYNDIGHETEN

KARTA
Upprättad

Ärendenr Aktilaga

KALMAR LÄN

1996

FHK 961244 KA

Förrättning
Avstyckning från Saxnäs 1:184

Kommun
Mörbylånga

Län
Kalmar

Lotterna 734, 735, 736 och 753.

Registerområde
Mörbylånga

Förrättningen är registrerad i fastighetsregistret
Registreringsdatum För lantmäterimyndigheten

Förrättningslantmätare

Göran Setterby
Göran Setterby


1997-01-15 *Tommy Carlsson*

Fastighetsrättslig beskrivning, aktbilaga

BE 1

Teknisk beskrivning, aktbilaga

BE 2

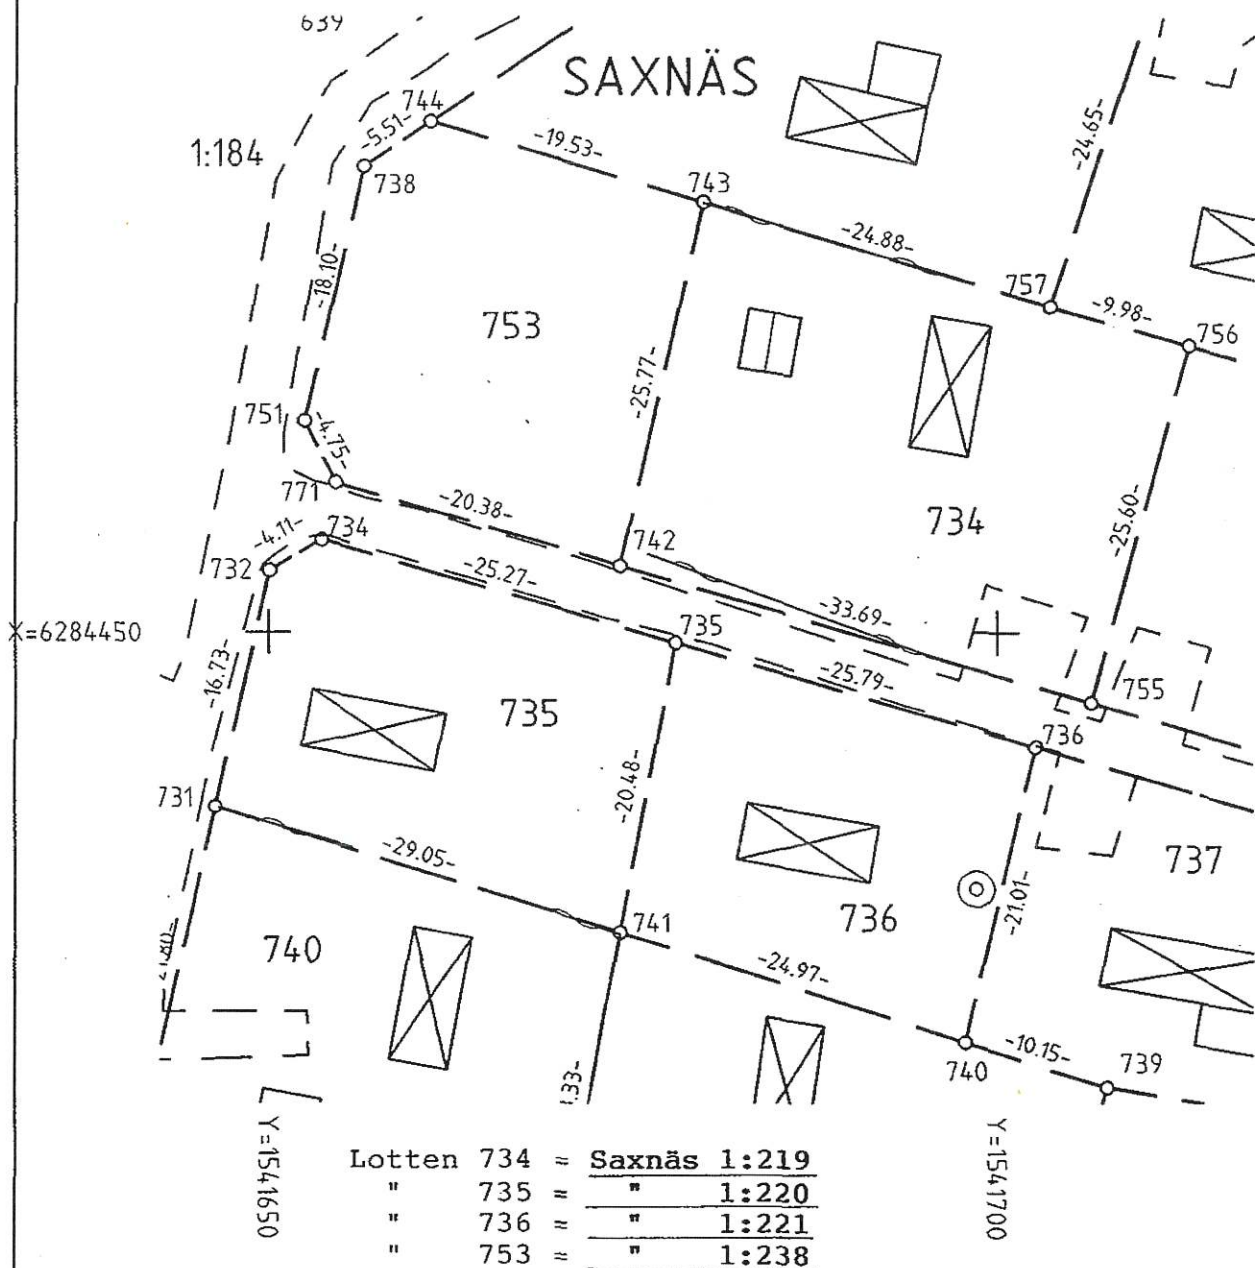

Nya gränser: Samtliga

Framställd genom
Nymätning

Koordinatsystem
2,5 gon V reg 6

Skala 1 : 500

För det tekniska innehållet svarar

Reg karta, lägesangivning
Fk 04668:83

Beteckningsstandard
HMK-Ka.D

0840-843