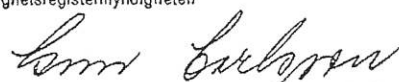


Ärende Avstyckning från HÖGSRUM 5:29.		Kommun Borgholm		Län Kalmar
		Registerområde Högsrum		
		Registreringsbevis Registreringsdatum 1982-01-21 För fastighetsregistermyndigheten		
Förrättningslantmätare  Thomas Johnsson				
Fastighet, område m m	Fig	Area del m^2	Ägare, uppgifter till lokal skattemyndighet och andra anmärkningar	
		delarea		
		± ändring/ summa		
			X 94 500	

FASTIGHETS RÄTTSLIG BESKRIVNING,
se aktbil BE 1.


TEKNISK BESKRIVNING,
se aktbil BE 2.

OBS:

Alla punktnummer är femsiffriga, men p g a utrymmesskäl har endast tre siffror redovisats.

Komplett punktnummer,
se teknisk beskrivning.

samtidigt avstyckat område

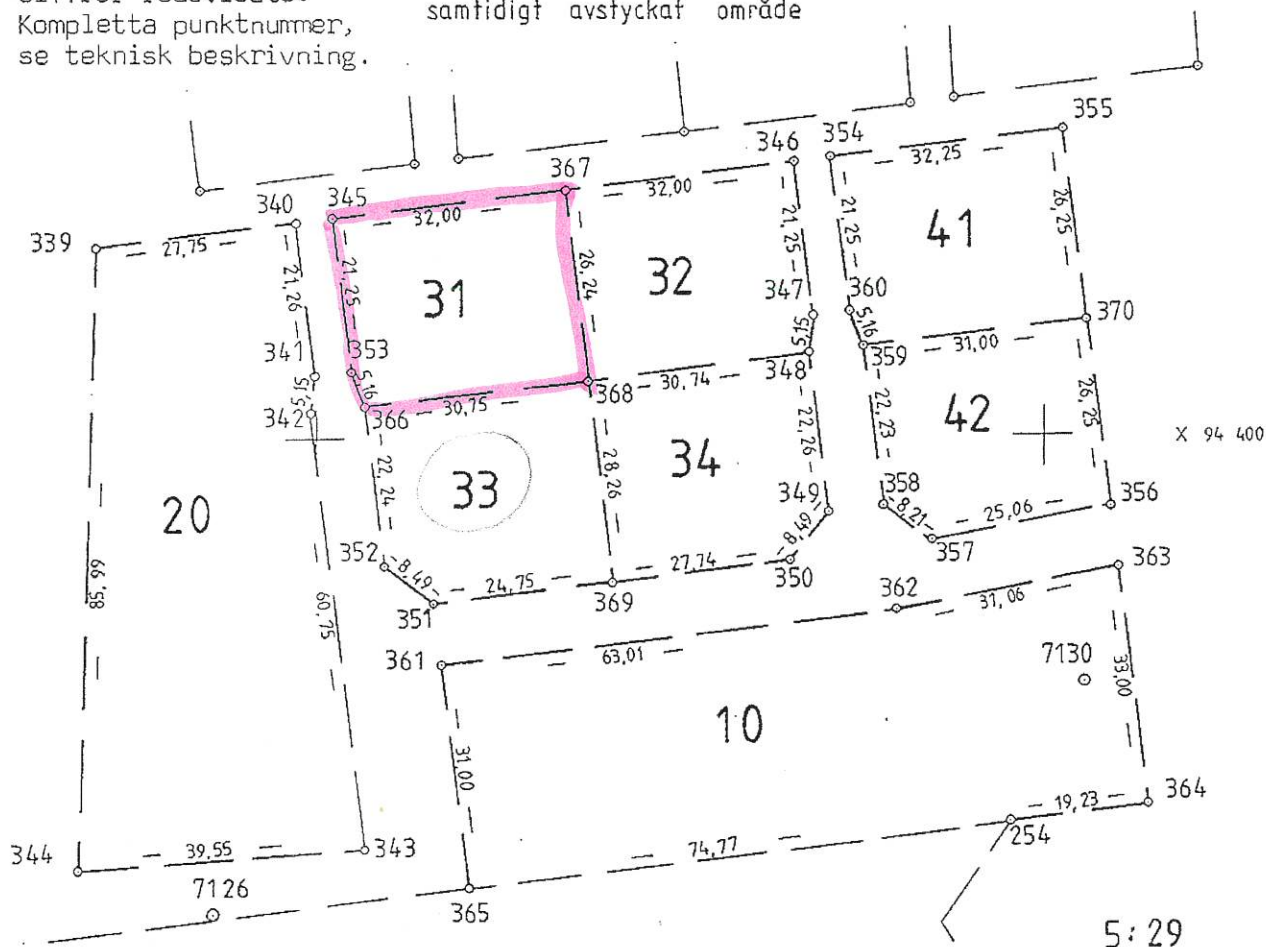

Nyttillkomna gränser: HÖGSRUM 15:13

Samtliga gränser runt lotterna 20, 31, 32, 33, 34 och 41, 42 samt 365 - 361 - 362 - 363 - 364 - 254.

Framställd genom Nymätning	Skala 1:1000	Måtklass III	Koordinatsystem 2.5 gon V, region 6
För det tekniska innehållet svarar	Reg karta, lägesangivning Spec bl 5468984		Beteckningsstandard -

Mätning	
---------	--

Beräkning

Kartering

Ritn redigering

Ind

$$F_0$$

42

Data $\mathbb{R}$

C_p

17/11