
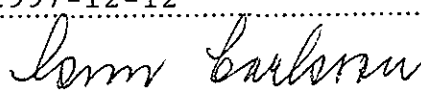


Förrättning Avstyckning från Kastlösa 56:15	Kommun Mörbylånga	Län Kalmar
	Registerområde Mörbylånga	
	Förrättningen är registrerad i fastighetsregistret Registreringsdatum: 1997-12-12	
Förrättningsman  Göran Setterby		

FASTIGHETSÄTTSLIG BESKRIVNING: aktbilaga BE 1

TEKNISK BESKRIVNING: aktbilaga BE 2

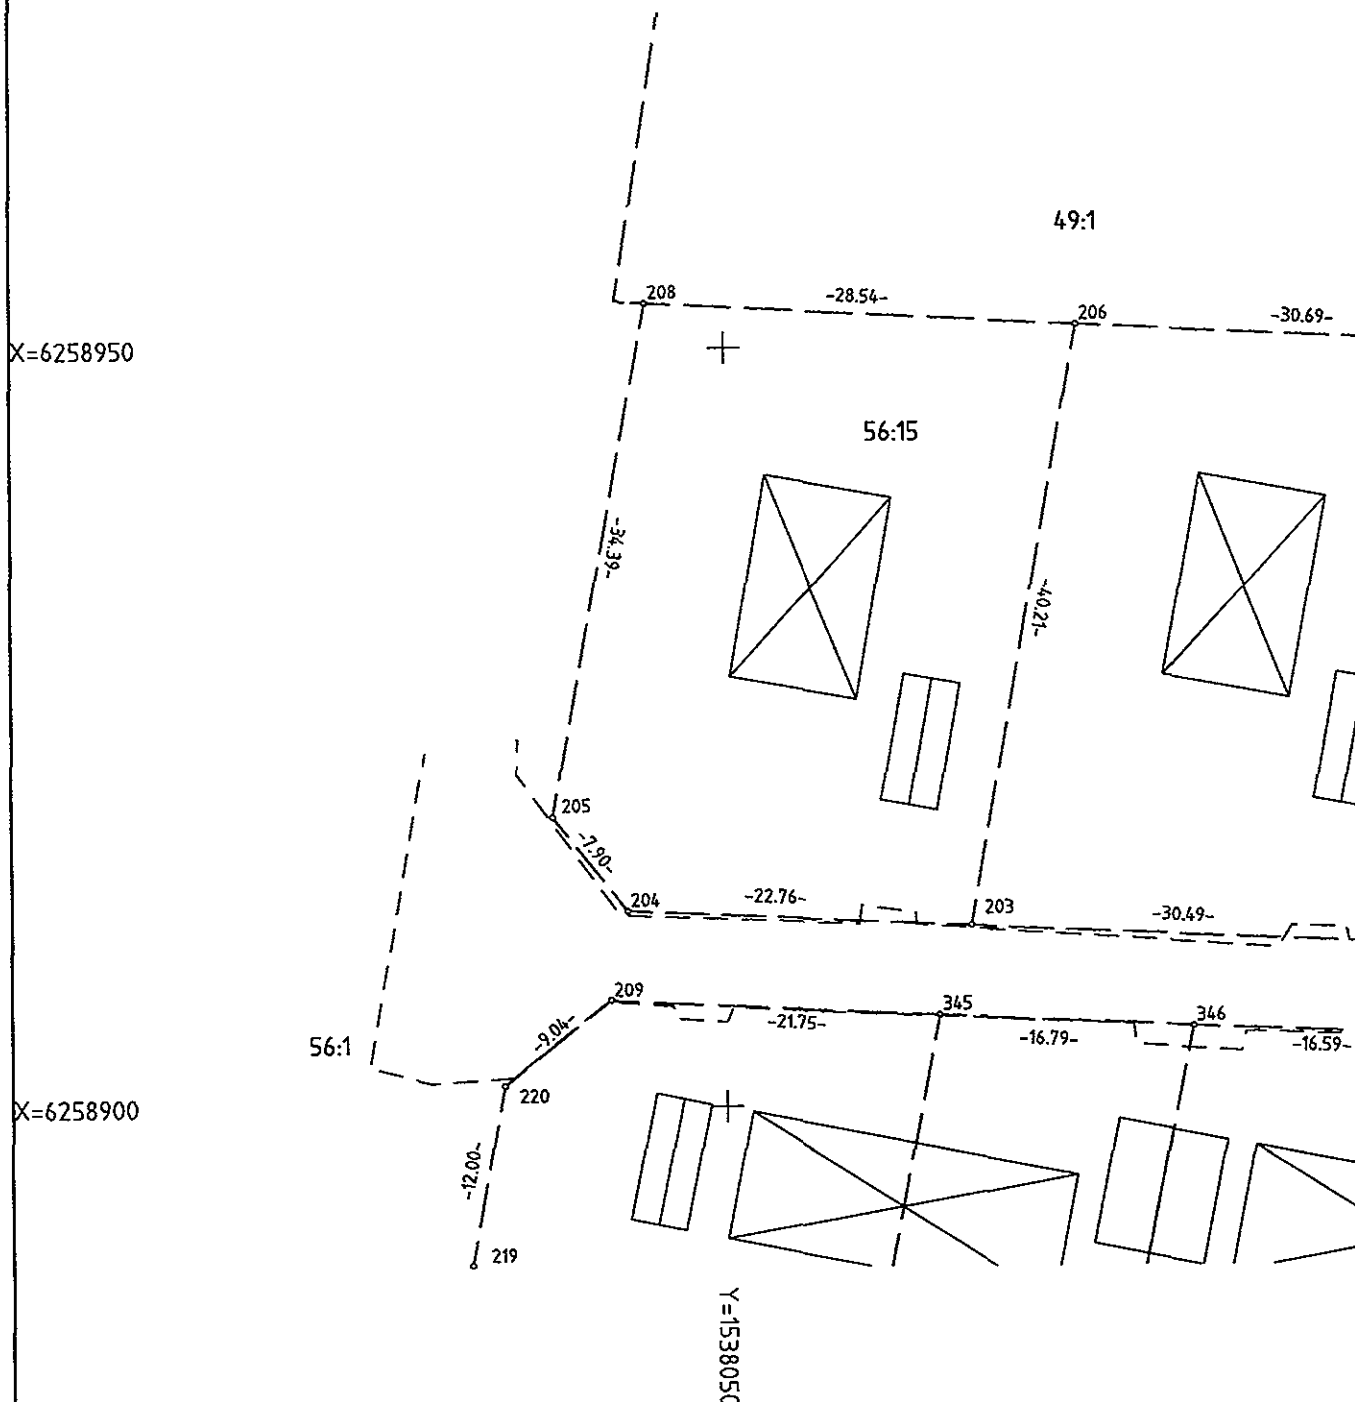

Framställd genom Nymätning	Koordinatsystem 2.5 gon v Reg 6	Skala 1:500
Tekniskt innehåll: A. J.	Redigering: A. J.	Reg karta, lägesangivning 5461766
		Beteckningsstandard

int/ro

0840-909