

Ärende		Kommun	Län
Fastighetsreglering berörande B R E D I N G E 4:2, 4:3 och 9:3		Mörbylånga	Kalmar
Förrättningslantmätare		Registerområde	
Inger Edlund		Kastlösa	
1980-08-07		Registreringsbevis	
För fastighetsregistermyndigheten		Registreringsdatum	
Fastighet, område m m		Fig	
Area hektar, m ²		± ändring/ summa	
delarea		Ägare, uppgifter till lokal skattemyndighet och andra anmärkningar	

FASTIGHETSRÄTTSLIG BESKRIVNING
aktbilaga BE


TEKNISK BESKRIVNING
Koordinatförteckning

Punkt	Mark	x	y
1	tp	500.10	498.62
2	"	481.26	507.66
3	rs	457.90	460.26
4	"	478.00	450.92

600



Situationsskiss
Skala 1:4000

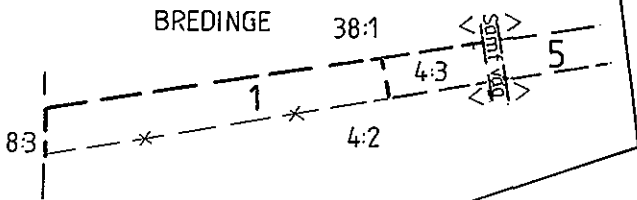


500



Nyttillkommen gräns:
4 - 3

BREDINGE

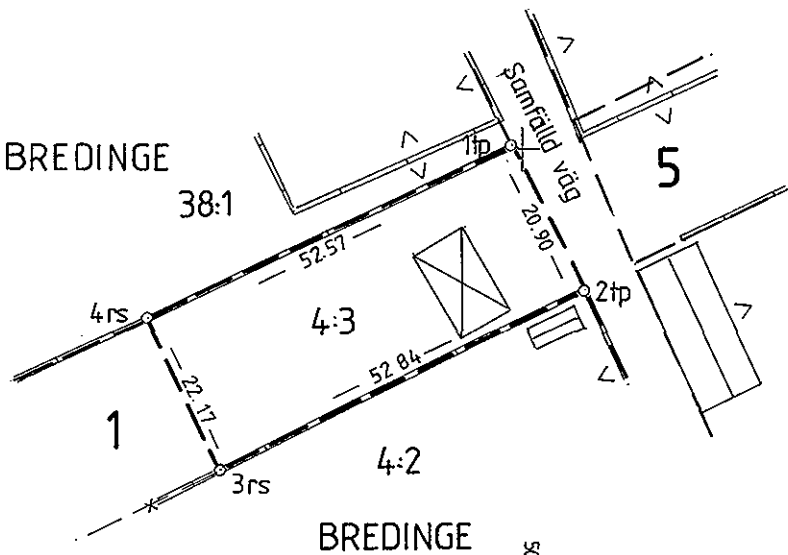

Framställd genom	Skala	Mätklass	Koordinatsystem
Nymätning	1:1000	III	Lokalt, fristående
För det tekniska innehållet svarar	Reg karta, lägesangivning		Beteckningsstandard
	FK 4627:26		

Mätning Beräkning Kartering Ritn redigering

AA/COM AA/COM COM/AA 2

FASTIGHETSBILDNINGSMYNDIGHETEN

BESKRIVNING

1

BE 1(2)

Nybro lantmäteridistrikt

Datum

1980-06-11

Dnr

190/79

Ärendet Fastighetsreglering berörande Bredinge 4:2, 4:3 och 9:3	Kommun Mörbylånga	Län Kalmar
	Registreringsdatum 1980-08-07	Dnr H.3:167-80
Registerområde Kastlösa	☒ Uppgift om åtgärd för- rättningen avsett har in- förts i fastighetsregistret För fastighetsregistermyndigheten	

Fastighet, område m m 1	Fig 2	Area hektar, $\frac{m^2}{100}$		± ändring/ 4 summa	Ägare, uppgifter till lokal skattemyndighet och andra anmärkningar 5
		avstår 3a	erhåller 3b		
<u>Bredinge 4:2</u>	1✓		0,3300	(+0,3300)	Arne Olsson
Areal efter regleringen				37,0197	
<u>Bredinge 4:3</u>	1✓	0,3300			Birger Gustafsson och Anders Gustafsson
	2- 8	35,0112		(-35,3412)	
Areal efter regleringen				0,1135	00-13
Överföring av andelar i samfälligheter					
Se Bredinge 9:3					
<u>Bredinge 9:3</u>	2- 8		+35,0112	(+35,0112)	Birger Gustafsson och Anders Gustafsson
Areal efter regleringen				97,3697	
Överföring av andelar i samfälligheter					
Fastigheten erhåller alla till Bredinge 4:3 hörande andelar i samfälligheter.					
Fastigheten bör tillföras 1/4 mantal från Bredinge 4:3.					
Fastighetens mantal efter regleringen: 11/16					
Antal skiften: 9					
Ersättning: Betald.					
I tjänsten:					
Inger Edlund					
Inger Edlund					
Förrättningslantmätare					
/Carl Olof Härnström					
Ingenjör					