

Nybro lantmäteridistrikt

1974

76/70

KA

|                                                                    |     |   |                 |
|--------------------------------------------------------------------|-----|---|-----------------|
| Ärende<br>Avstyckning från<br>T Ä V E L S R U M 1:6                |     | Kommun<br>Mörbylånga   | Län<br>Kalmar   |
| Registerområde<br>Torslunda                                        |     | Nybildade fastigheter<br>Tävelsrum 1:8, 1:9   |                 |
| Förrättningslantmätare<br><i>Ebbe Emilsson</i><br>Ebbe Emilsson    |     | Registreringsdatum<br>1974-02-14   |                 |
|                                                                    |     | <input checked="" type="checkbox"/> Uppgift om åtgärd för rättningen avsett har införts i fastighetsregistret<br><i>H. Brunsen</i><br>För fastighetsregistermyndigheten |                 |
| Fastighet, område m m                                              | Fig | Areal hektar, m <sup>2</sup><br>delareal   | ± ändring/summa |
| Ägare, uppgifter till lokal skattemyndighet och andra anmärkningar |     |   |                 |

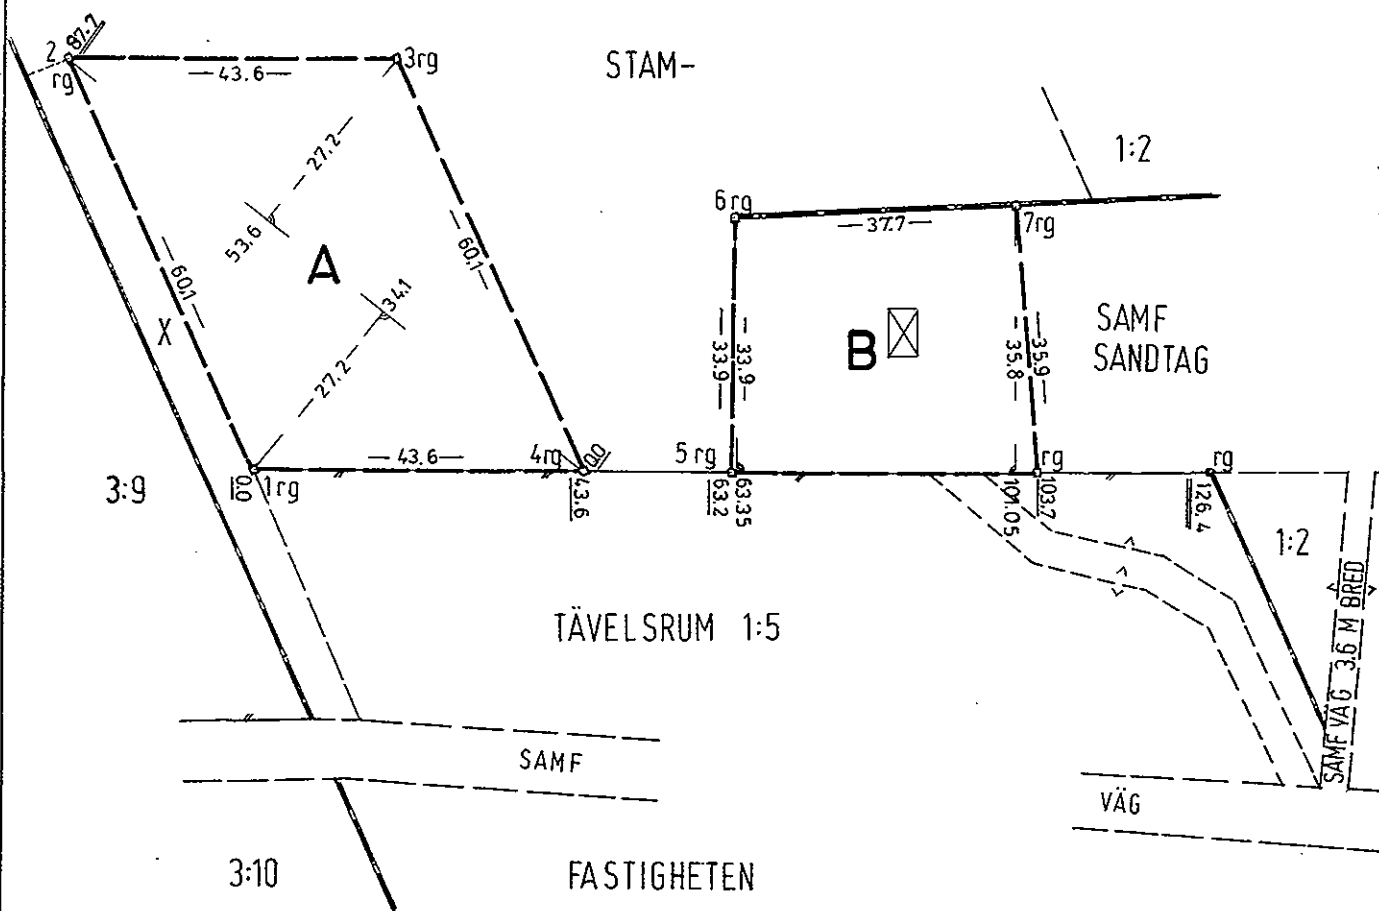
FASTIGHETSRÄTTSLIG BESKRIVNING  
aktbilaga BE

Lotten A = R N:r Tävelsrum 1:8

" B = " " 1:9

Nyttillkomna gränser:

1-2-3-4 och 5-6-7.

Skala  
1:1000Reg karta, lägesangivning  
Fk 576Framställd genom  
Nymätning

Mätning 0.0.5 | Beräkning 0.0.5 | Kartering 0.0.5 | Ritn redigering

1294

14.576 m<sup>2</sup>

gm