

Avstyckning från fastigheten
TÖRNEBY 4³

KARTA

Dnr 99/61:H5

Uppr år 1964

Socken Köping

Kommun Köpingsvik

Län Kalmar

Mac P. Hamrin
/Mac P. Hamrin/.
Distriktslantmätare.

Beskrivning

Skala 1:2000

0 20 40 60 80 100 120 meter

Bezeichnung på kartan ägoslag m m	Areal hektar	R N:r
b avrösningsjord	0,1190	432
c " "	0,0995	433
d " "	0,0965	434
e " "	0,2225	435
f " "	0,1425	436
g " "	0,1495	437
h " "	0,1375	438
i " "	0,1435	439
j " "	0,1165	440


Nyttillkomna gränser: Sträckorna 1-2-3-4,
5-6-7-8-9, 7-10, 11-12-13-14, 15-16-17-
-18-19-20-21-22-23, 17-27, 18-26, 19-25
och 21-24.

§ 114 Ar 1964, den 27 april.
blev å denna karta angivna avstyckning av
övertantmätares i Kalmar län fastställd,
belygar

i övertantmätares ställe

Bertil Frostberg

Övertantmätare

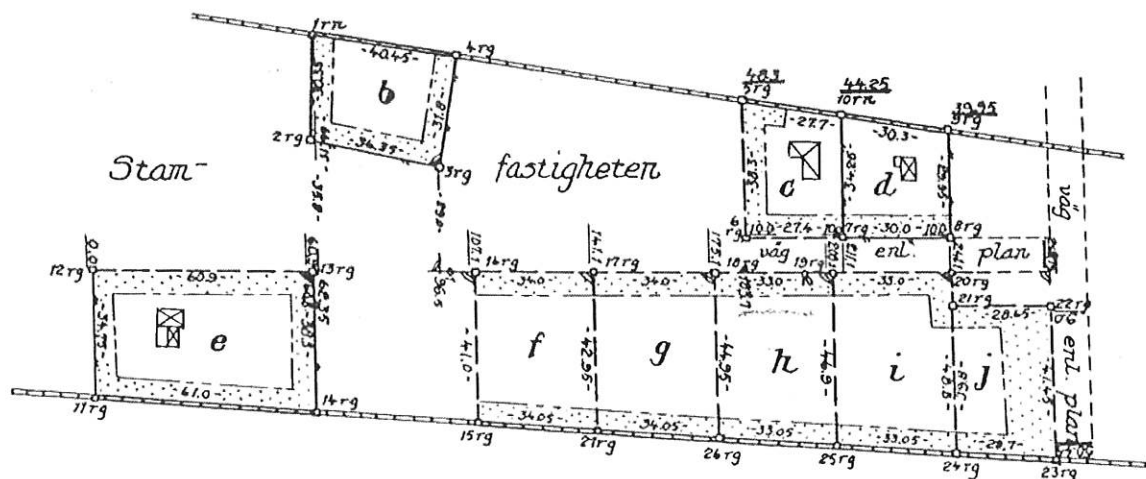

Kopians likhet med originalet bebyggas.
Kalmar i länets lantmäterikontor.

e. f.
Edvald Lorentzen

Område, som ej får bebyggas

Signum

Målning	Koordinat	Arealber	Kartering	Ritning
C. 2		C. 2	C. 2	U. E.