

Kalmar lantmäteridistrikt

1994

H2B 942059 KA

Förrättning
Avstyckning frånKommun
BorgholmLän
Kalmar

VI 1:3.

Registerområde
BorgholmRegistreringsbevis
Förrättningen är registrerad

Förrättningslantmätare

1995-01-26
För fastighetsregistermyndigheten

Inger Edlund

Lenn Ekelsson


Fastighetsrättslig beskrivning, aktbilaga BE1

Teknisk beskrivning, aktbilaga BE2

Lotten A = Vi 1:14

X=6332500

VI

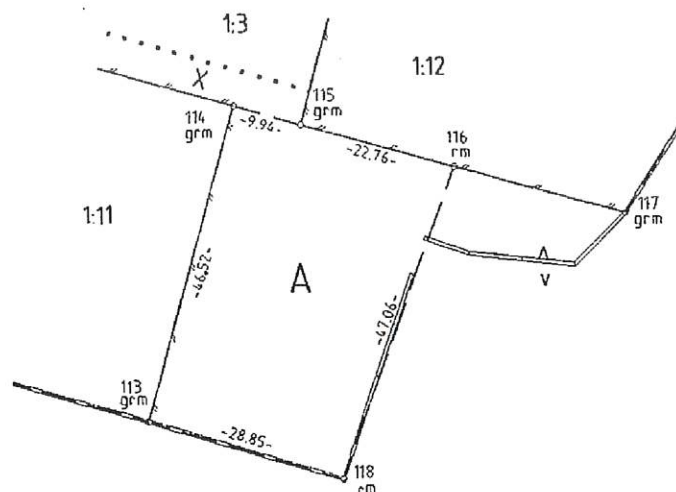

X=6332400

Y=1570300

Y=1570300

Nyttillkomna gränser : 114-115 och 116-118-113.

Framställd genom
NymätningKoordinatsystem
2,5 gon V-38 (FK)Mätklass
III

Skala 1 : 1000

För det tekniska innehållet svarar

F. Z. Meyers

Reg karta, lägesangivning
FK 05764:40Beteckningsstandard
TFA 4.6 B:5

0885-1956



Lantmäteriet
Fastighetsbildningsmyndigheten
Kalmar lantmäteridistrikt
Borgholmskontoret

5

BESKRIVNING

1994-12-05

Sida

1 (1)

Ärendenr

H2B 942059

Aktbilaga

BE 1

Registerområde Borgholm
Kommun Borgholm
Län Kalmar

Ärende Avstyckning från Vi 1:3		Registreringsdatum 1995-01-26		Ärendenr 94/917
		☒ Uppgift om åtgärd för- rättningen avsett har in- förts i fastighetsregistret		<i>Kenn Sahlgren</i> För fastighetsregistermyndigheten
Fastighet, område m m 1	Fig 2	Areal, kvadratmeter delareal 3	+/- ändring/summa 4	Ägare, uppgifter till lokal skattemyndighet, m m 5
Lotten A = Vi 1:14		1436		381022-2913 1/2 Bengt Johnsson 420625-4601 1/2 Birgitta Johnsson Odelmarksgatan 4 A 593 34 Västervik Typkod 211 Lotten A belastas ej av servitut eller inskriv- ning under 17 eller 24.
<u>Nytt servitut:</u> Rätt till utfart över område X. <u>Till förmån för:</u> Lotten A <u>Belastar:</u> Vi 1:3				

I tjänsten

Inger Edlund
Inger Edlund
Förrättningslantmätare

Fredrik Ehrensvärd
Fredrik Ehrensvärd
Ingenjör