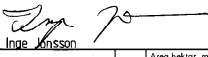
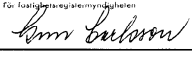


Kalmar lantmäteridistrikt

1991


H2B 89 188

KA


Avsnitt Avstyckning från SOLBERGA 1:103	Kommun Borgholm	Län Kalmar
	Registreringsområde Borgholm	
Förärringslantmätare  Inge Jonsson	Registreringsbevis Registreringsdatum 1991-08-27 För fastighetsregistreringsmyndigheten	
		
Fastighet, område m.m.	Fia	Area hektar, m ² delarea ± ändring/summa
Ägare, uppgifter till lokal skattemyndighet och andra anmärkningar		

FASTIGHETSÄTTSLIG BESKRIVNING, se aktbilaga BE 1


TEKNISK BESKRIVNING, se aktbilaga BE 2

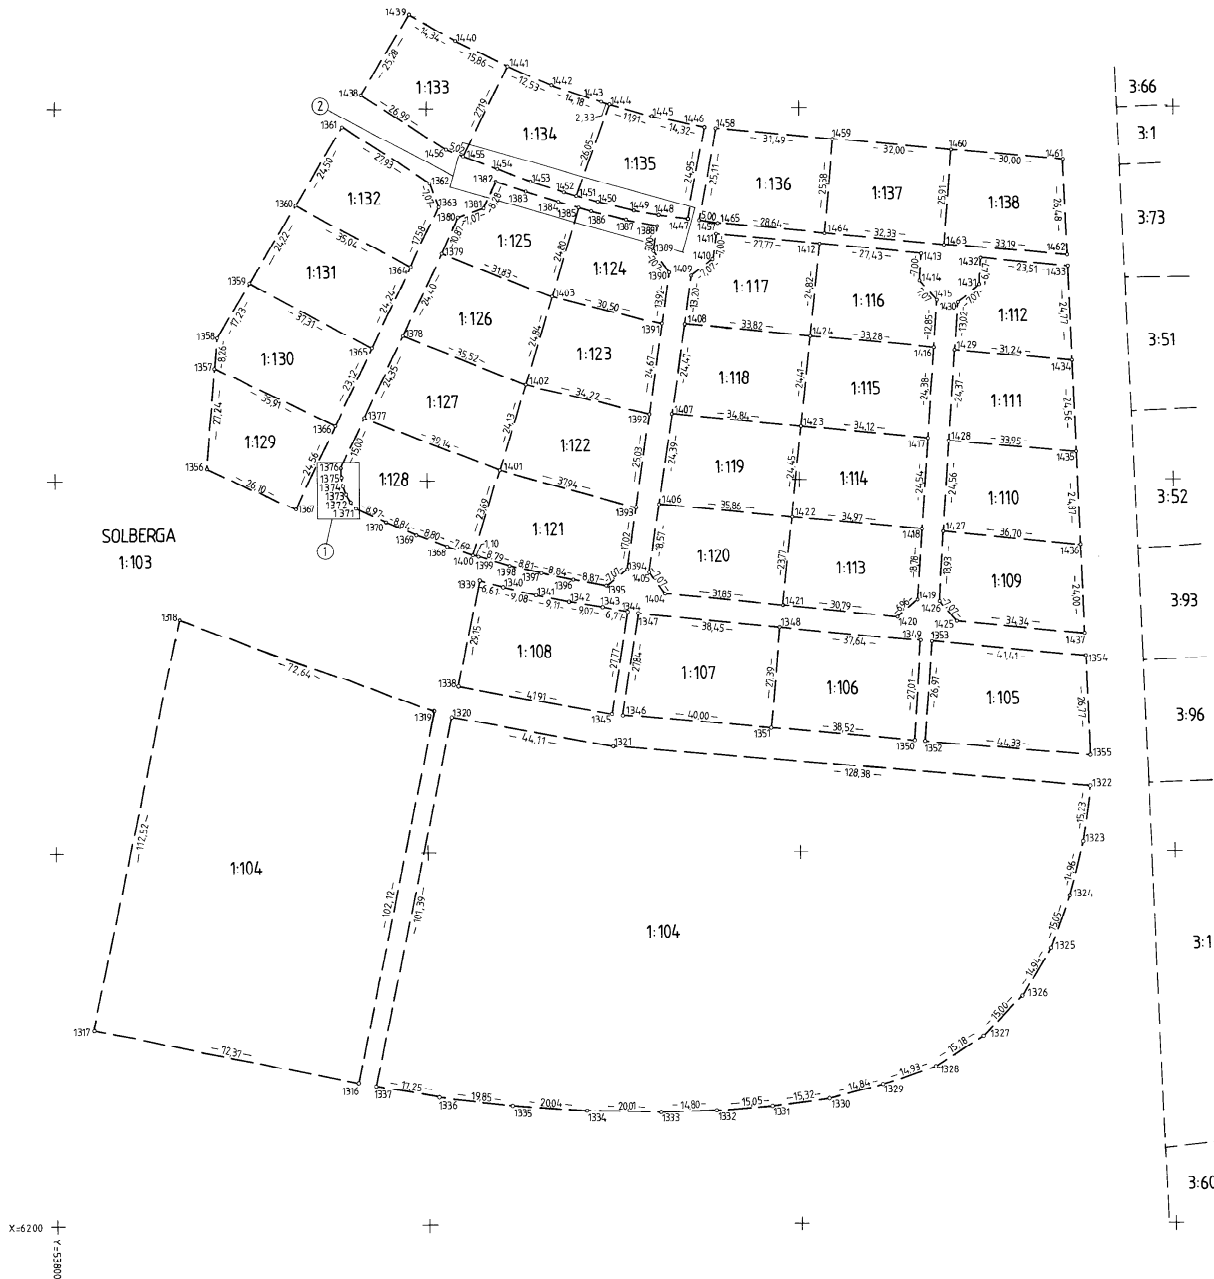

Detaljskiss 1

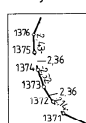

Detaljskiss 2

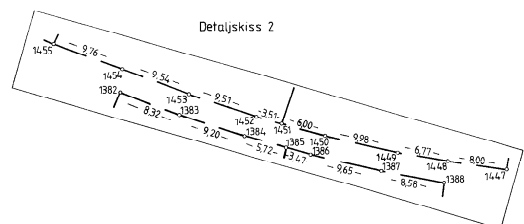

Nya gränser: samtliga

Framställd genom Nymätning	Skala 1:1000	Marklöss III	Koordinatsystem 2.5 gon V Reg 6
För det tekniska innehållet svarar Ellis Brinkrell	Reg korta, lagesangivning FK-5710-27-28	Berekningsstandard TFA 4.6 B.5	
Mätning EB	Beräkning A-C	Kartering A-C	Rim redigering 55710

0885-445 Pm