

## KARTA

rörande avstyckning från

ÅKERBY 9:1

Org enhet

H 5

Dnr

236/68

Upprättad år 1971 av:

Åsa Eneros  
LantmätareG von Steijern  
Ingenjör

Socken Runsten

Kommun Borgholm

Län Kalmar

Skala  
1:1000

10 5 0 10 20 30 40 50 60 70 meter

## Beskrivning

Beteckning på kartan  
ägoslag m m

Areal hektar R N:r

|   |             |                     |     |
|---|-------------|---------------------|-----|
| A | avrösn.jord | 2630 m <sup>2</sup> | 9:2 |
| B | "           | 1245 "              | 9:3 |
| C | "           | 1285 "              | 9:4 |

Servitut: Såväl stamfastigheten som områdena litt B och C skall äga rätt hämta vatten i brunnen litt q, jämte rätt att bibehålla och i framtiden underhålla täckta ledningar från brunnen till den egna tomten.


Området litt A äger rätt att för utfart taga en fyra meter bred väg över stamfastigheten utmed området litt C:s norra och östra gräns.

Nyttillkomna gränser: sträckorna 2-3-4-1, 10-5-6-7-8, 6-9.

§ 81. År 1972 den 3 febr....  
blev å denna karta a givna avstyckning av  
översäntmätaren i Kalmar län fastställd,  
betygar

På ämbetets vägnar:  
ef

H. Bramsbo

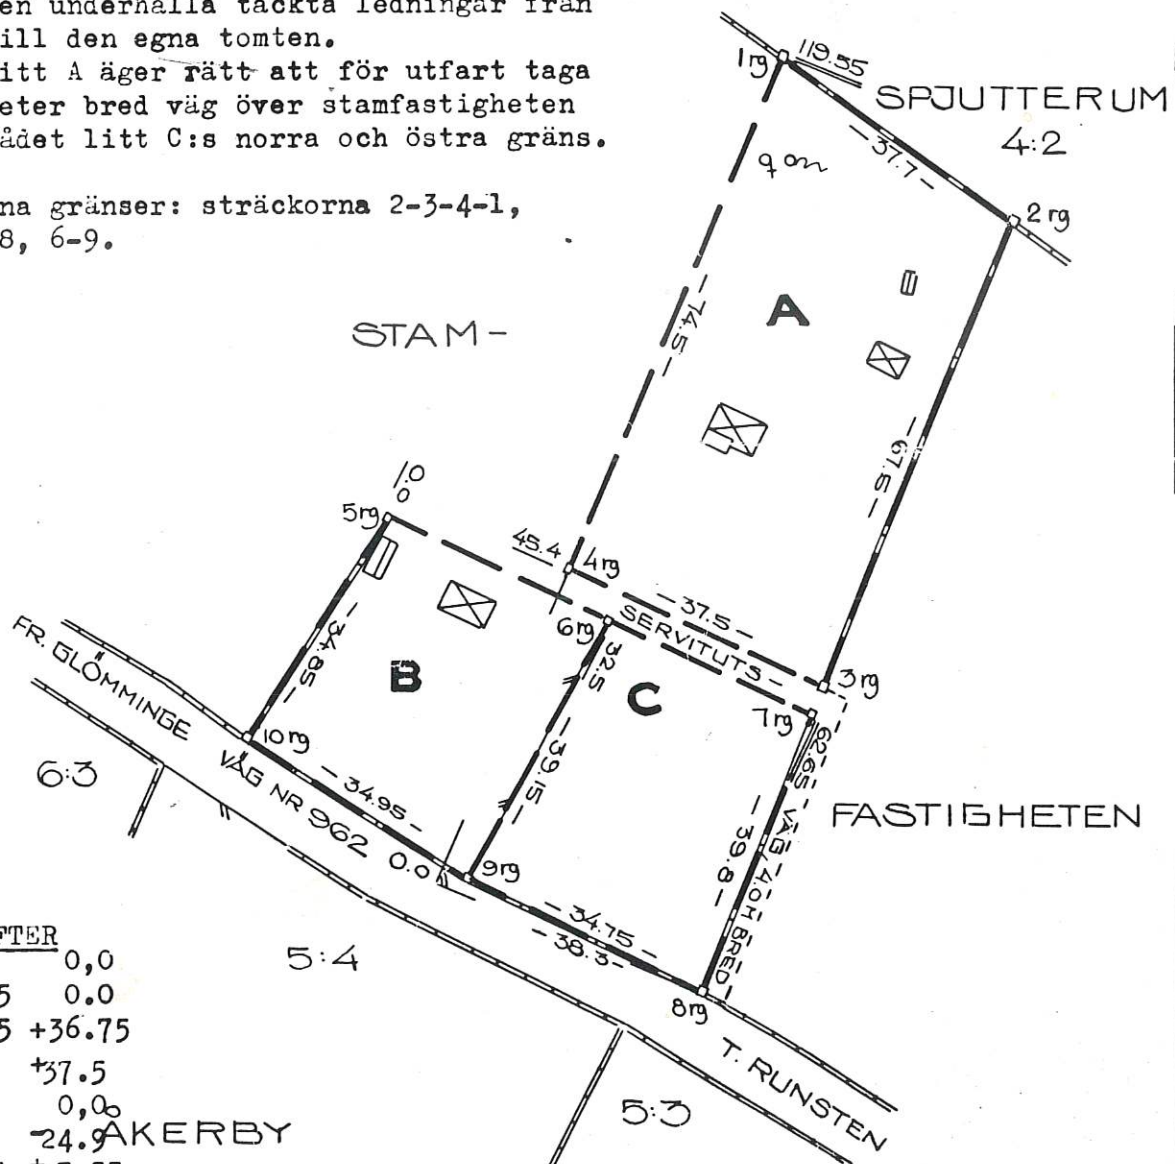

## MÄTTUPPGIFTER

|    |        |        |
|----|--------|--------|
| A  | 0,0    | 0,0    |
| 1  | 119.55 | 0.0    |
| 2  | 111.25 | +36.75 |
| 3  | 43.7   | +37.5  |
| 4  | 45.4   | 0,0    |
| 5  | 42.6   | -24.9  |
| 6  | 41.05  | +7.55  |
| 7  | 39.8   | +37.7  |
| 8  | 0.0    | +38.3  |
| 9  | 2.15   | +3.35  |
| 10 | 8.3    | -31.05 |

Kopians likhet med originalet betygas  
Kalmar länets lantmäterikontor.

Elisabeth Lantzson

Arkivnr m m

|         |           |          |           |         |
|---------|-----------|----------|-----------|---------|
| Mätning | Koordinat | Arealber | Kartering | Ritning |
| G. S    | G. S      | G. S     | G. S      |         |