

Avstyckning från fastigheten

HAGSKOG 1<sup>7</sup>

KARTA

Dnr 160/64:H5

Uppr år 1965

*Bo Eliason*


/ Bo Eliason /  
lantmätare

Socken Böda

Kommun Ölands Åkerbo Län Kalmar

Beskrivning

Skala 1:2000

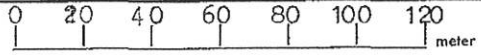

Beteckning på kartan Areal hektar R N:r


a tomt, avrösn.jord, 0,2490 <sup>125</sup>

Nyttillkommen gräns: sträckan 1-2 och 3-4.

§ 324. År 1965 den 9. sept.  
blev å denna karta angivna avstyckning av  
överlantmätaren i Kalmar län fastställd,  
betygar

På ämbetets vägnar:

*e. f.  
Per Erik Frantzen*

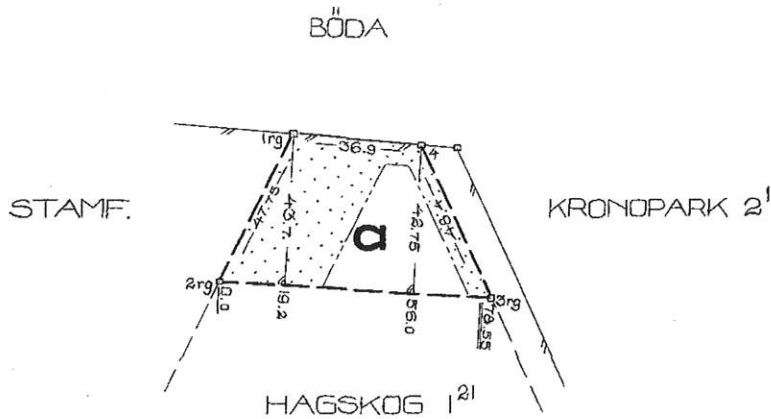

OMRÅDE SOM EJ FÅR BEBYGGAS.

Bl. 0337. 12 000 ex 64. SRA-480364

Arkivnr m m

1010

*yll. 524/80  
Eliason*

Signum

Mätning	Koordber	Arealber	Kartering	Ritning
G.v.S		G.v.S	G.v.S	ES.