

KARTA i fyra blad
rörande avstyckning från fastigheten
VANNBORGANEDRA 1:1 jämte
gränsbestämning mot samfälld mark till
Vannborga Nedra skifteslag

Org enhet H 5 Dnr. 197/67
Upprättad år 1971 av:
Asa Eneros
Asa Eneros
Lantmätare

Socken Köping Kommun Borgholm


Län Kalmar Skala 1:1000 10 5 0 10 20 30 40 50 60 70 meter

Beskrivning	Areai hektar	R N:r
5 avrösn.jord	1045 kvm	1:14
6 " "	1020 "	1:15
7 " "	2495 "	1:16

KOORDINATFÖRTECKNING

Nr	x	y
1	844.35	1027.65
2	886.95	1029.55
3	924.2	1030.85
4	959.2	1032.0
5	990.05	1033.0
6	996.95	1049.8
7	1004.05	1071.50
8	953.25	1064.65
9	921.95	1060.45
10	886.25	1055.75
11	843.1	1049.95

Servitut: Med avstyckat område följer
samma rätt som tillkommer stamfastig-
heten att för utfart begagna erfor-
derlig väg över den för Vannborga
Nedra skifteslag samfällda marken.
Nyttillkomna gränser: sträckorna 7-8-9-
10-11, 3-9, 2-10.

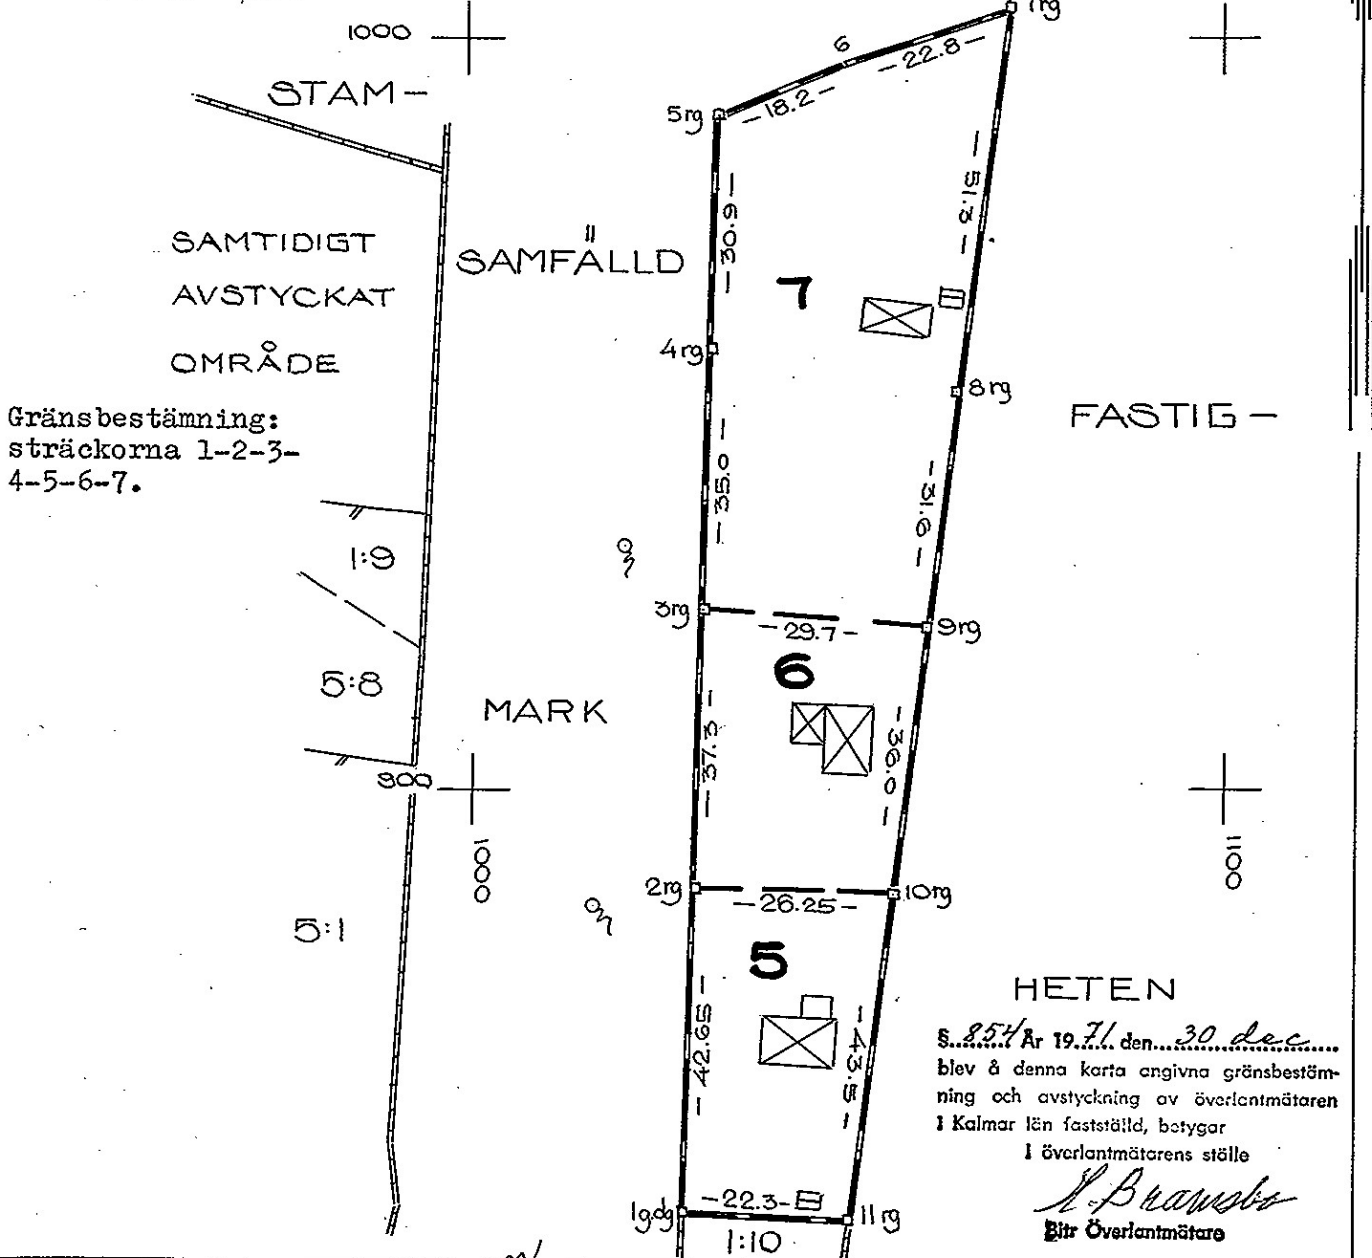

Gränsbestämning:
sträckorna 1-2-3-
4-5-6-7.

HETEN
S. 254 Ar 1971 den 30 dec...
blev å denna karta angivna gränsbestäm-
ning och avstyckning av överlantmätaren
i Kalmar län fastställd, betygar
i överlantmätarens ställe
A. Bravens
Bitr Överlantmätare

Lantmäteriet BI 0337, 20 000, SFA sklm 1970 01222

Arkivnr m m 999
Målning | Koordber | Arealber | Kartering | Ritning
Signum 1177 1177 1177 1177
4.547 sv.
4 kartor