

KARTA

rörande avstyckning från

M A R S J Ö 4:4

Org enhet H 5

Dnr 285/70

Upprättad år 1971 av:

Åsa Erieros
LantmätareF Ehrensvärd
Ingenjör

Socken

Föra

Kommun

Borgholm

Län

Kalmar

Skala

1:1000

10 5 0

10

20

30

40

50

60

70

meter

Beskrivning

Ej skalenlig

Beteckning på kartan
ägoslag m m

Areal hektar

RN:r

A tomt, inrösn.jord 1600 m² 4:18
 B " " 1410 " 4:19


Servitut: Stamfastigheten äger rätt
 att för sin utfart taga en fyra meter
 bred väg över områdena litt A och B;
 området litt B äger rätt taga en fyra
 meter bred väg över området litt A;
 allt enligt kartans visning.

Nyttillkomna gränser: sträckorna 1-2,
 3-4, 5-6.

§ 33.2 År 1972 den 15 juni
 blev å denna karta angivna avstyckning av
 överlantmätaren i Kalmar län fastställd,
 betygar

På ämbetsvägnar:

H. Brämster

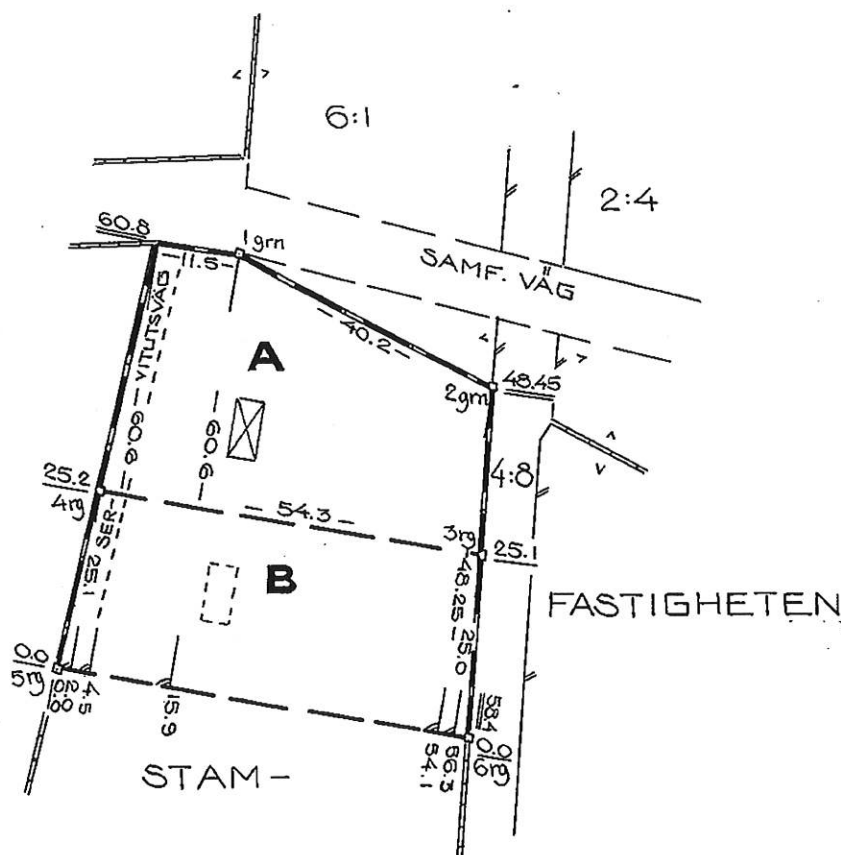

Arkivnr m m

499

542

Signum

L. A. W. W.

Mätning

Koordber

Arealber

Kartering

Ritning

FS

FS

FS

FS