

FASTIGHETSBILDNINGSMYNDIGHETEN

Nybro lantmäteridistrikt

KARTA

Upprättad år

1973

Dnr

Aktbilaga


102/73 H3 KA

Ärende avstyckning från GREDA ÖSTRA 6:1		Kommun Borgholm	Län Kalmar
Registerområde Föra		Nybildade fastigheter Greda Östra 6:7 - 6:9	
Förrättningslantmätare <i>Thomas Johnsson</i> Thomas Johnsson		Registreringsdatum 1973-09-27	
		☒ Uppgift om åtgärd förrättningen avsett har införts i fastighetsregistret <i>J. Brander</i> För fastighetsregistermyndigheten	
Fastighet, område m m	Fig	Areal hektar, m ² delareal ± ändring/summa	Ägare, uppgifter till lokal skattemyndighet och andra anmärkningar

FASTIGHETSÄTTSLIG BESKRIVNING
aktbilaga BE

Nyttillkommen gräns: 1 - 2 - 3,5 - 6 - 7 - 2,
4 - 7 - 8 - 1.

Lotten A = R.N:r Greda Östra 6:7
 " B = " " " 6:8
 " C = " " " 6:9

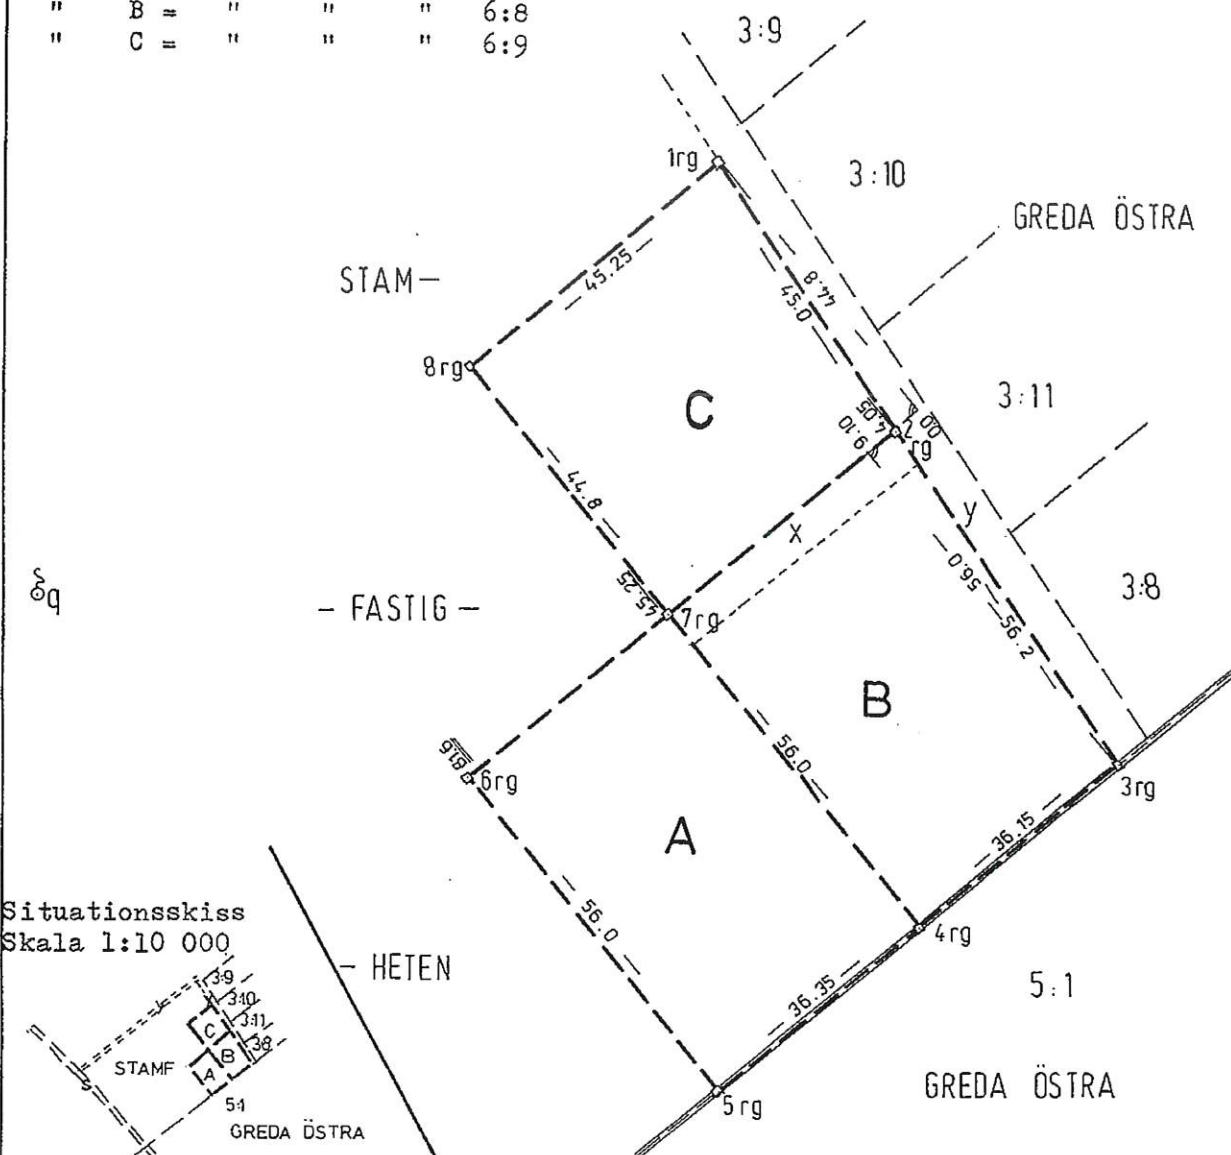

Situationsskiss
Skala 1:10 000

EJ SKALENLIG KARTA

Skala 1:1000	Reg karta, lägesangivning Fk 546	Framställd genom Nymätning
-----------------	-------------------------------------	-------------------------------

Mätning 6.45 | Beräkning 6.45 | Kartering 6.45 | Ritning 6.45

525

14.546 m²

FASTIGHETSBILDNINGSMYNDIGHETEN
Nybro lantmäteridistrikt

BESKRIVNING

Datum

1973-08-17

Sida

Aktbilaga

1 (2)

BE.

Dnr

102/73 H3

Ärende

avstyckning från Greda Östra 6:1

Kommun

Borgholm

Län

Kalmar

Registreringsdatum

1973-09-27

Dnr

H.3:269-73

Registerområde

Föra

☒ Uppgift om åtgärd för-
rättningen avsett har in-
förts i fastighetsregistret

För fastighetsregistermyndigheten

Fastighet, område m m	Fig	Areal KOKOK m ²	delareal	summa	Ägare, uppgifter till lokal skattemyndighet och andra anmärkningar
1	2	3	4	5	
<u>Lotten A</u>	R.N:r	Greda Östra 6:7	2035		Elna och Nils Arnér Vässbylund 380 73 PERSNÄS 00-1-12
<u>Nybildning av servitut:</u>					
Lotten A (härskande) äger rätt att för utfart nyttja området x över lotten B (tjänande) och området y över Greda Östra 6:1 (tjänande) samt samfällda vägen s i vilken Greda Östra 6:1 (tjänande) äger andel.					
Lotten A (härskande) äger rätt att för husbehov taga vatten ur brunnen q samt rätt att nedlägga och underhålla underjordisk ledning från brunnen till tomtgränsen över Greda Östra 6:1 (tjänande).					
<u>Lotten B</u>	R.N:r	Greda Östra 6:8	2165		Elna och Nils Arnér Vässbylund 380 73 PERSNÄS 00-1-12
<u>Nybildning av servitut:</u>					
Lotten B (härskande) äger rätt att för utfart nyttja området y över Greda Östra 6:1 (tjänande) samt samfällda vägen s i vilken Greda Östra 6:1 (tjänande) äger andel					
Lotten B (härskande) äger rätt att för husbehov taga vatten ur brunnen q samt rätt att nedlägga och underhålla underjordisk ledning från brunnen till tomtgränsen över lotten C och Greda Östra 6:1 (båda tjänande).					
<u>Servitut som belastar lotten B</u>					
Se ovan under lotten A.					
<u>Lotten C</u>	R.N:r	Greda Östra 6:9	1935		Elna och Nils Arnér Vässbylund 380 73 PERSNÄS 00-1-12
<u>Nybildning av servitut:</u>					
Lotten C (härskande) äger rätt att för utfart nyttja området y över Greda Östra 6:1 (tjänande) samt samfällda vägen s i vilken Greda Östra 6:1 (tjänande) äger andel.					

FASTIGHETSBILDNINGSMYNDIGHETEN

Nybro lantmäteridistrikt

BESKRIVNING

Datum
1973-08-17

Sida

Aktbilaga

2(2)

BE

Dnr

102/73 H3

Fastighet, område m m 1	Fig 2	Areal hektar, m ²		Ägare, uppgifter till lokal skattemyndighet och andra anmärkningar 5
		delareal 3	± ändring/summa 4	
Lotten C (härskande) äger rätt att för husbehov taga vatten ur brunnen q samt rätt att nedlägga och underhålla underjordisk ledning från brunnen och till tomtgränsen över Greda Östra 6:1 (tjänande). <u>Servitut som belastar lotten C</u> Se ovan under lotten B. I tjänsten: <i>Thomas Johnsson</i> Thomas Johnsson Förrättningslantmätare.				