

Ärendenummer		1972		Dnr 63/71 KA	
Avstyckning från Strandskogen 6:1		Kommun	Torslunda	Län	Kalmar
Registerområde		Nybildade fastigheter Strandskogen 6:9 - 6:13			
Algotrum		Registreringsdatum 1973-01-18			
Föräntningslantmätare		<input checked="" type="checkbox"/> Uppgift om åtgärd för rättningen avsett har införts i fastighetsregistret För fastighetsregistermyndigheten			
Åsa Eneros		Ägare, uppgifter till lokal skattemyndighet och andra anmärkningar			
Fastighet, område m m	Fig	Areal delareal	+ ändringar - summa		


FASTIGHETSRETTSLIG BESKRIVNING

Lotten A	Strandskogen 6:9	1080
Lotten B	"	6:10 895
Lotten C	"	6:11 960
Lotten D	"	6:12 1080
Lotten E	"	6:13 1030

Mark som ej får bebyggas

Nyttillkomna gränser: Samtliga utom 11 - 16

Samtliga markeringar rg.

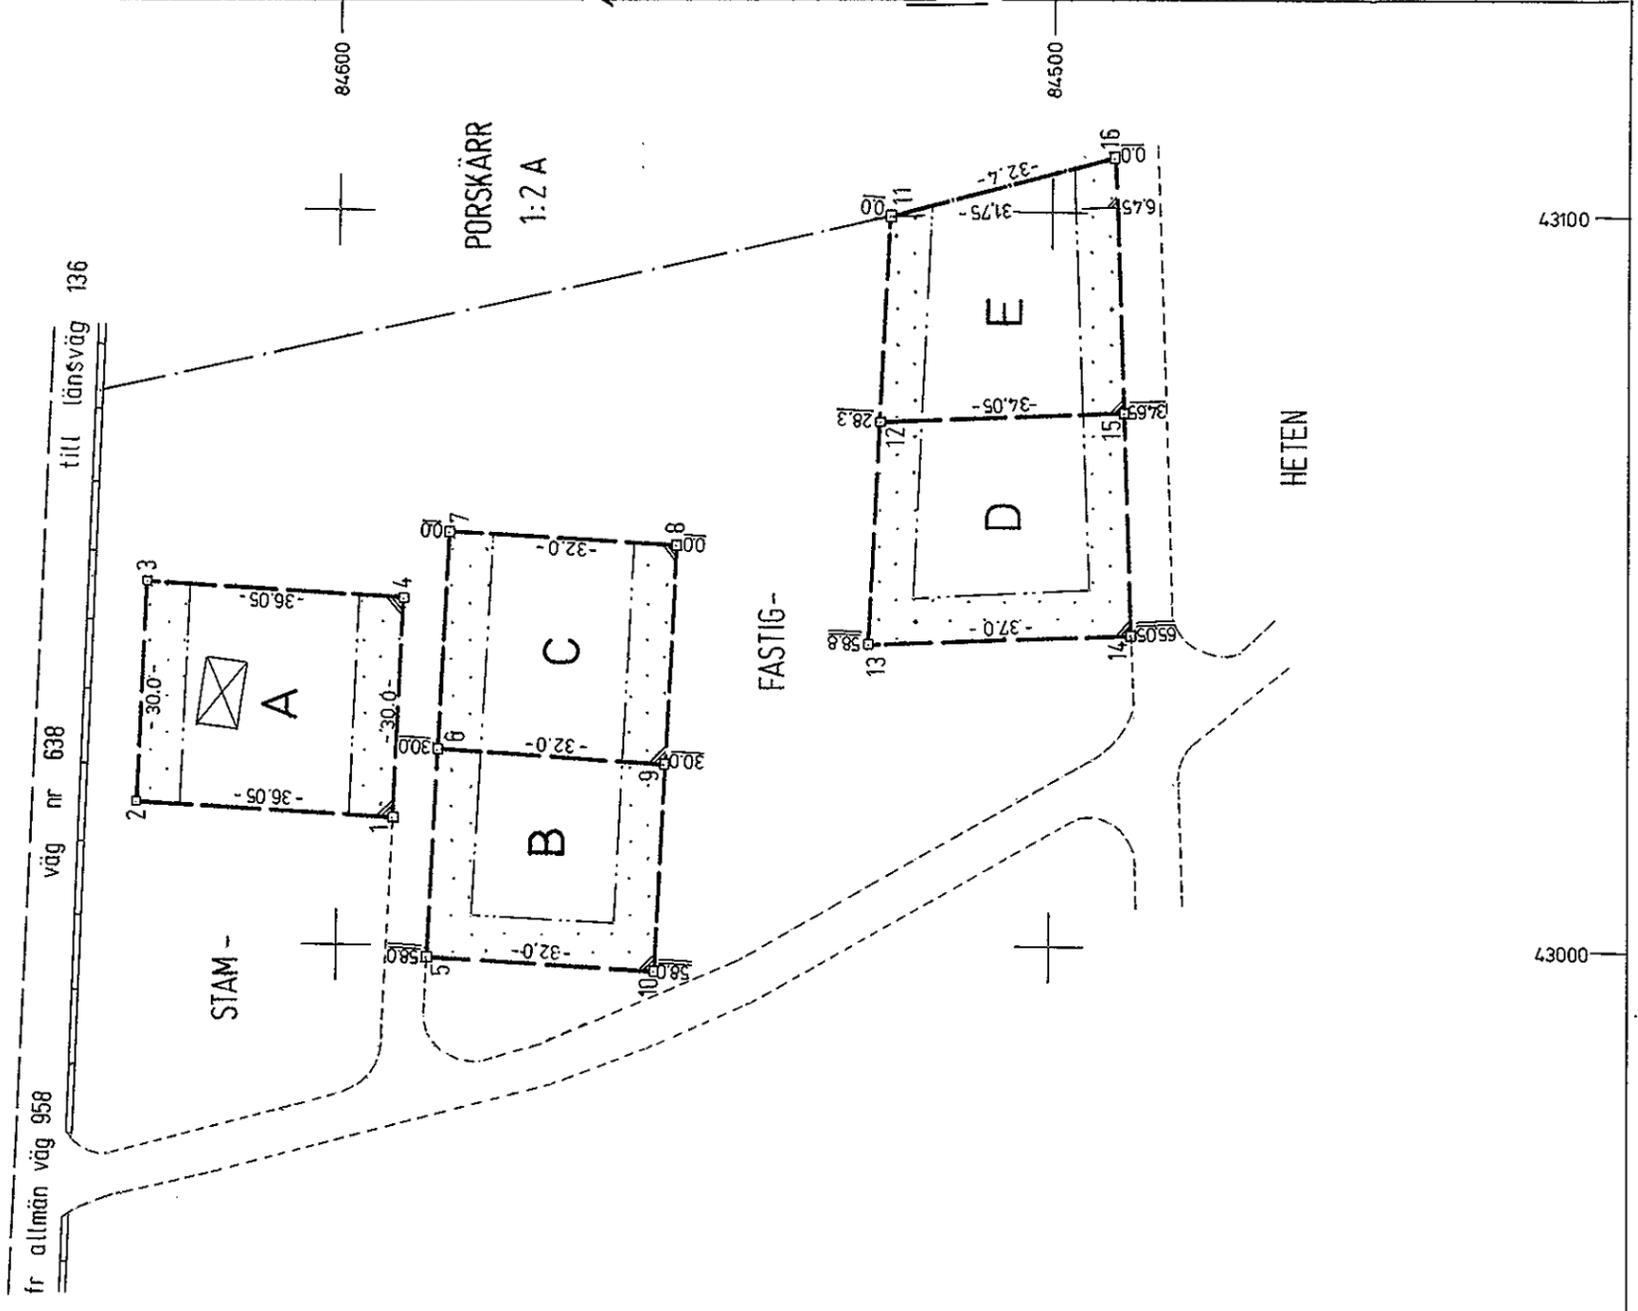

För det tekniska innehållet svarar		Skala	Reg karta, lägesangivning
C von Stejnern <i>(Signature)</i>		1:1000	570
		Framställd genom	
Nymätning		Mätning	Beräkning
		las	las
		Kartering	Rittn redigering
		las	Ej

84-570