

FASTIGHETSBLDNINGSMYNDIGHETEN

KARTA

Nybro lantmäteridistrikt

Upprättad år
1975


Dnr Aktbilaga
H3 448/74 KA 2

Ärende Avstyckning från SÄTTRA 1:2		Kommun Borgholm	Län Kalmar
Registerområde Gärdslösa		Nybildade fastigheter Sättra 1:47, 1:48 och 1:49	
Förrättningslantmätare <i>Ebbe Emilsson</i> Ebbe Emilsson		Registreringsdatum 1975-12-11	
Fastighet, område m m		<input checked="" type="checkbox"/> Uppgift om åtgärd förrättningen avsett har införts i fastighetsregistret <i>Elisabetta Lovantzon</i> För fastighetsregistermyndigheten	
Fig	Areal hektar, m ² delareal	± ändring/ summa	
Ägare, uppgifter till lokal skattemyndighet och andra anmärkningar			

FASTIGHETSÄTTSLIG BESKRIVNING se aktbilaga BE 1

TEKNISK BESKRIVNING se aktbilaga BE 2

Lotten D = R N:r Sättra 1:47
" E = " " 1:48
" F = " " 1:49

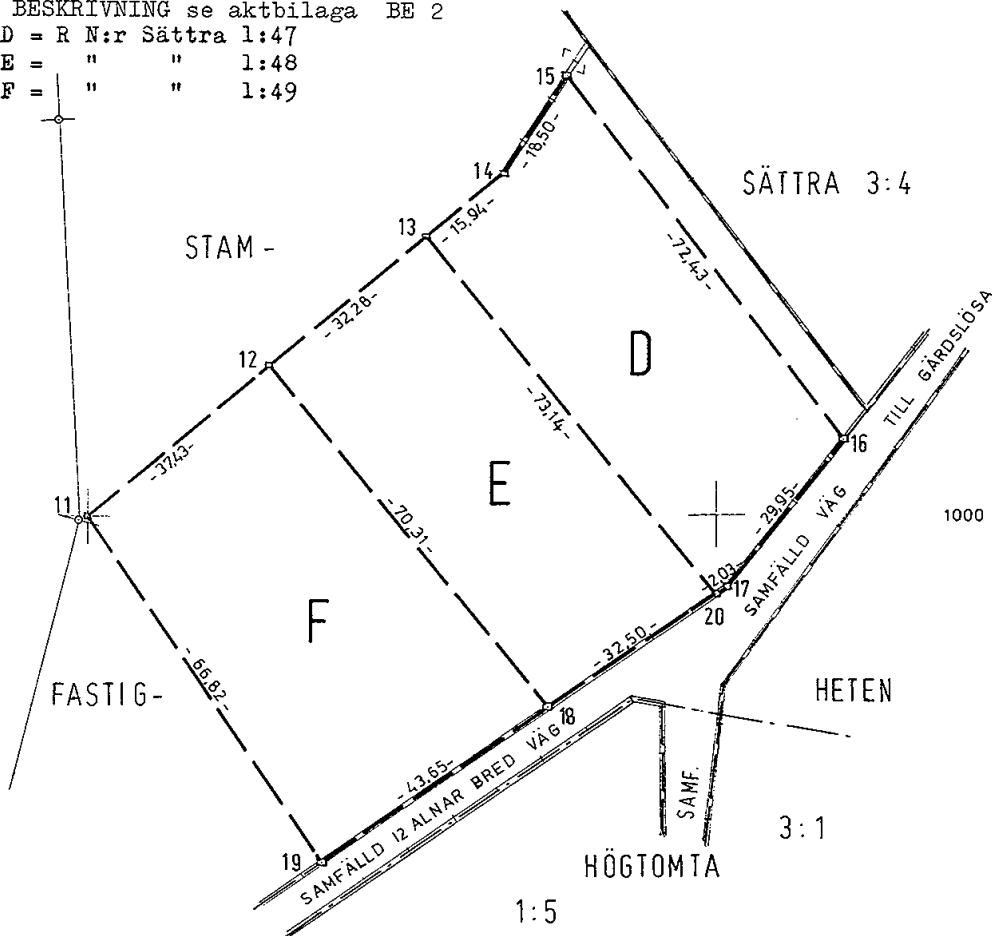

Nyttillkomna gränser 19-11-12-13-14-15-16, 13-20, 12-18

Skala 1:1000
Reg karta, lägesangivning
Pk 564

Framställd genom
Nymätning

Mätning Beräkning Kartering Ritn redigering

631c

M *+* *+* *+* *BR*

Lantmäteriet B 0341 11.1972 30000. SRA Sthlm 26491