

Kalmar lantmäteridistrikt

1991


H2B 873041KA

Ärende Fastighetsreglering berörande Ranstad 5:7, 5:17 och Löttorp 3:67.		Kommun Borgholm	Län Kalmar
Förrättningslantmätare  Inge Jonsson		Registerområde Borgholm	Registreringsbevis Förrättningen är registrerad den 1991-07-03 För fastighetsregistermyndigheten 
Fastighet, område m m	Fig	Area hektar, m ² delarea	± ändring/ summa
Ägare, uppgifter till lokal skattemyndighet och andra anmärkningar			

FASTIGHETSÄTTSLIG BESKRIVNING, se aktbilaga BE 1

TEKNISK BESKRIVNING, se aktbilaga BE 2


Fig 1 till Ranstad 5:17
" 2, 3 till Löttorp 3:67

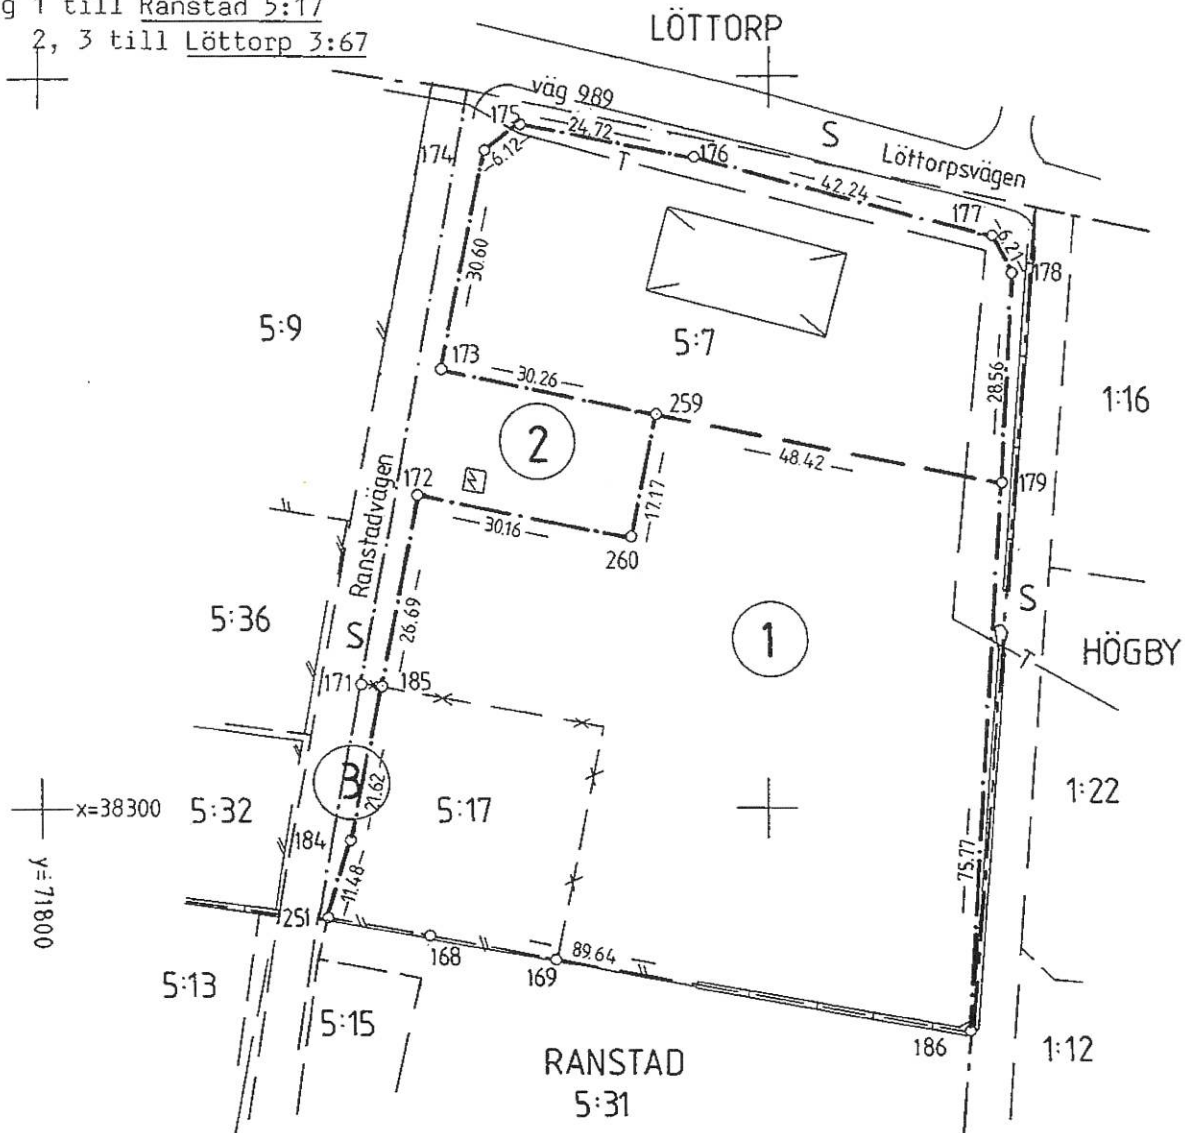

Ny gräns: samtliga gränser utom 186-251.

Framställd genom Nymätning	Skala 1:1000	Mätklass III	Koordinatsystem 2.5 gon V reg 6
För det tekniska innehållet svarar Fredrik Ehrensvärd	Reg karta, lägesangivning	Sp 055774	Beteckningsstandard

Mätning | Beräkning | Kartering | Ritn redigering

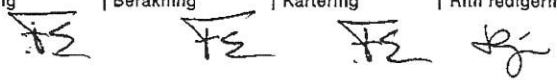

0885-655