

KARTA i två blad  
rörande avstyckning från  
K O L S T A D 39:3

Org enhet H 5 Dnr 223/70

Upprättad år 1971 av:

*Gösta Malmgren*  
Gösta Malmgren  
Distriktslantmätare

Socken Köping Kommun Bofgholm

Län Kalmar Skala 1:1000 10 5 0 10 20 30 40 50 60 70 meter

Beskrivning

Beteckning på kartan	Areal hektar	R N:r
Fig 1 tomt, inrösn.jord	1155 m <sup>2</sup>	39:7
" 2 " " "	1160 "	39:8
" 3 " " "	1190 "	39:9
" 4 " " "	1050 "	39:10
" 5 " " "	910 "	39:11
" 6 " " "	1235 "	39:12
" 7 " " "	1195 "	39:13
" 8 " " "	1160 "	39:14
" 9 " " "	1160 "	39:15

§. 697. År 1971 den 4 mar.  
blev å denna karta angivna avstyckning av  
överlantmätaren i Kalmar län fastställd,  
betygar


I överlantmätarens ställe

*J. Brande*  
Bitr. Överlantmätare

Nyttillkomna gränser: samtliga sträckor.

Markering: rör i gjutning.

Koordinatförteckning: se akten.

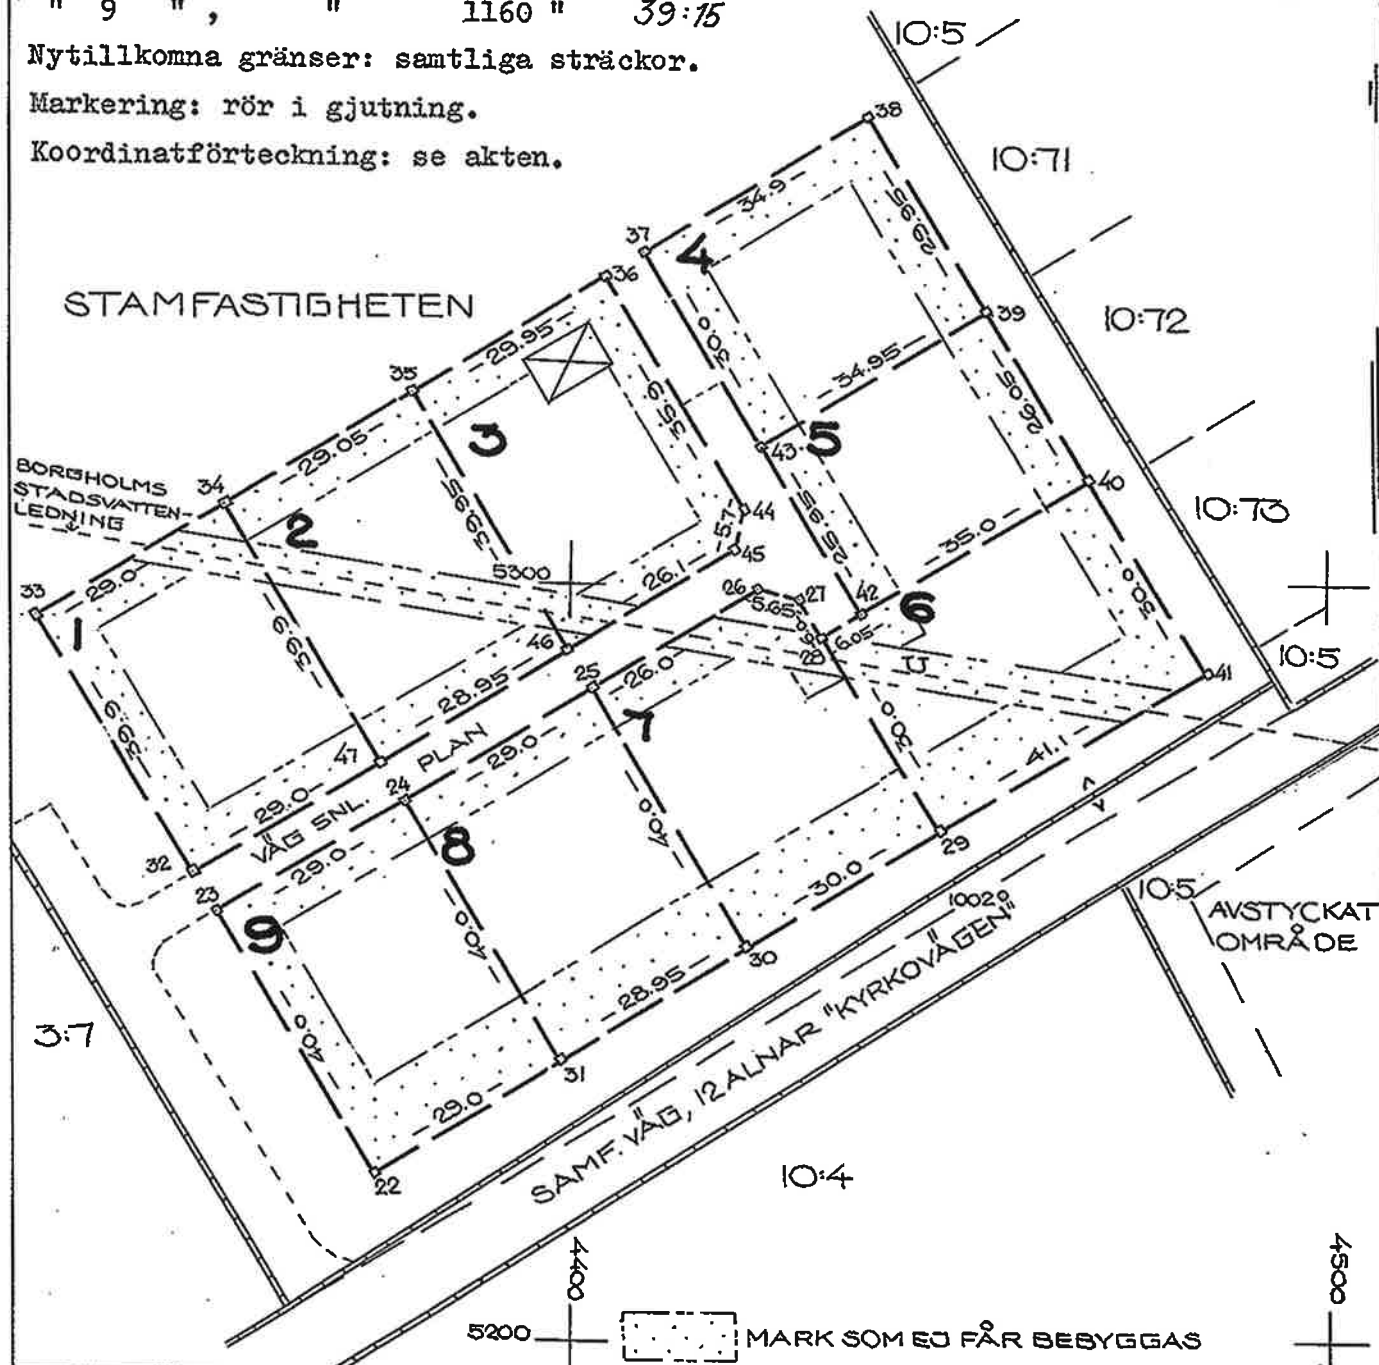

Lantmäteriet Bl 0337, 20000. SRA Sahn 1970 01222

Arkivnr m m

986

5200 MARK SOM EJ FÅR BEBYGGAS

Signum	Mätning	Koordiner	Arealber	Kartering	Ritning
	TS	TS	TS	TS	TS