

KARTA

Dnr 369/64:H5

Uppr. år
1964Avstyckning från
S A N D B Y 4²⁵*Gunnar Drevinger*
/Gunnar Drevinger/
Lantmätare.

Socken

Högby

Kommun

Ölands Åkerbo

Län

Kalmar

Beskrivning

Skala 1:1000

0 10 20 30 40 50 60
meterBeteckning på kartan
ägostag m m

Areal hektar

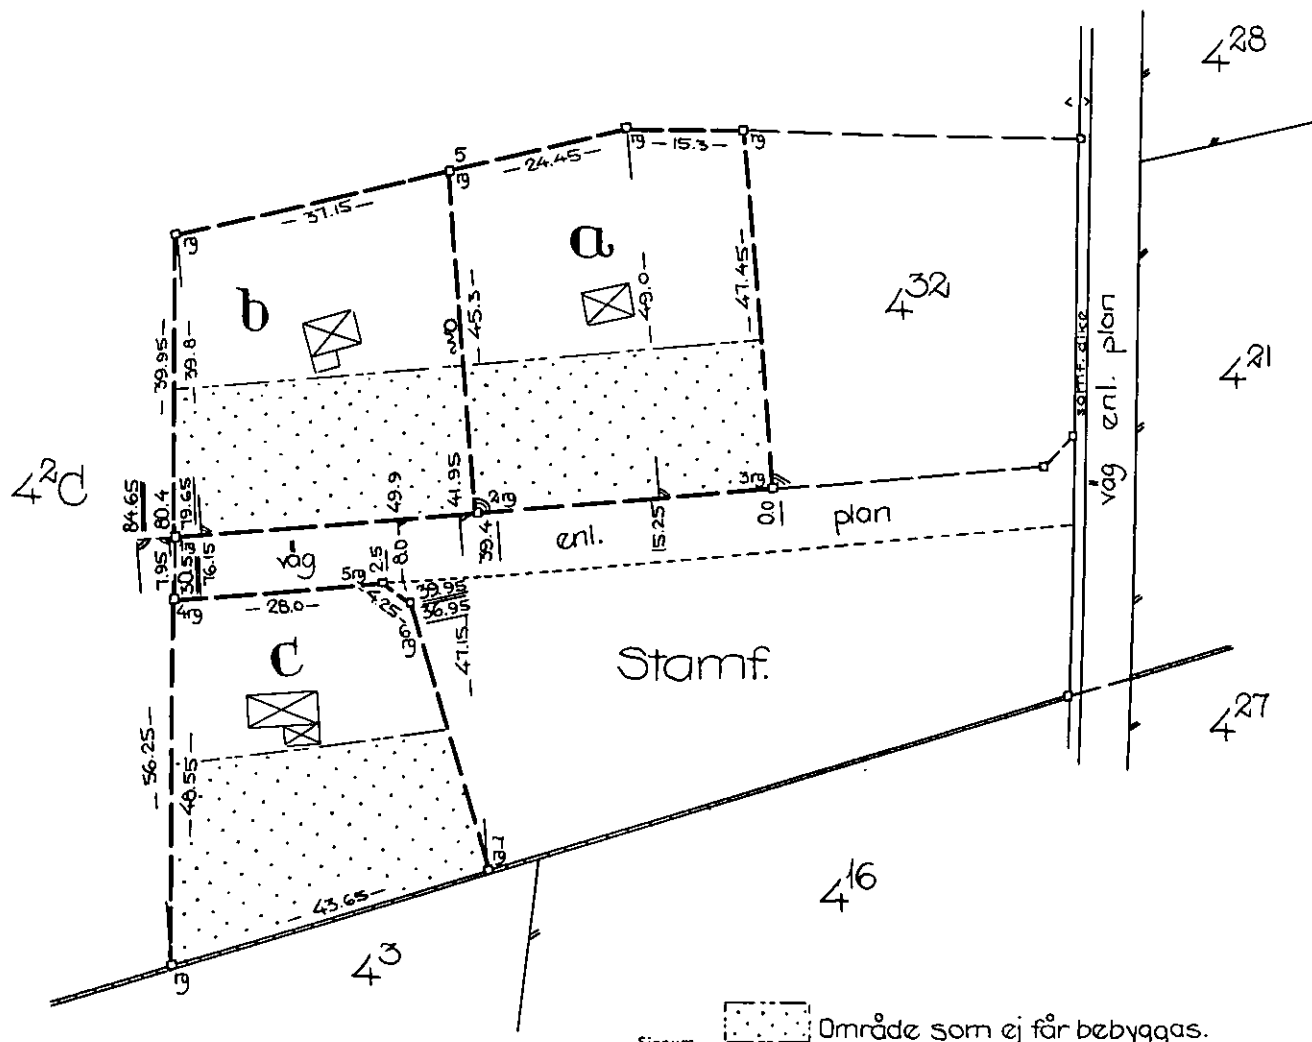
RN:r

Litt. a tomt, åker	0,1875	4 ³³
" b " , "	0,1565	4 ³⁴
" c " , "	0,1605	4 ³⁵

Nyttillkomna gränser: sträckorna 1-2-3, 2-5,
4-5-6-7.

§ 64. År 1965 den 12 februari
blev å denna karta angivna avstyckning av
överlantmätaren i Kalmar län fastställd.
betygar

På ämbetsets vägnar:

Nicklas Frimberg

Signum



Område som ej får bebyggas.

Arkivnr m m

Mätning	Koordiner	Arealber	Kartering	Ritning
G.V.S		G.V.S	G.V.S	

985

fl. 535 m²
sul. kl.