Karta över tomten nr 5

i kvarteret HERKULES

i Mörbylånga tätort och kommun, Kalmar län.

Dnr M 5/65 | Akt

Upprättad vid tomtmätning den 19.7. 1968 av:

Gösta Malmgren
Förrättningsman

Skala 1 : 400 — 10 5 0 10 20 30 40 meter

Förteckning över koordinater och gränsmärken

Nr	x	y	Markering
1	6822.878	4966.460	g. järnrör i mark
2	6819.906	4975.909	g. järnrör i mark
3	6785.916	4965.227	g. råsten
4	6788.343	4957.508	järnrör i mark
5	6792.782	4958.855	husknut
6	6793.313	4957.170	-

Tomtens areal: 344,6 m²

Att det vid denna förrättning meddelade utlåtandet vunnit laga kraft betygas
På tjänstens vägnar:

Gösta Malmgren
Förrättningsman

Tomtmätningsakten registrerad den 26/8 1968.

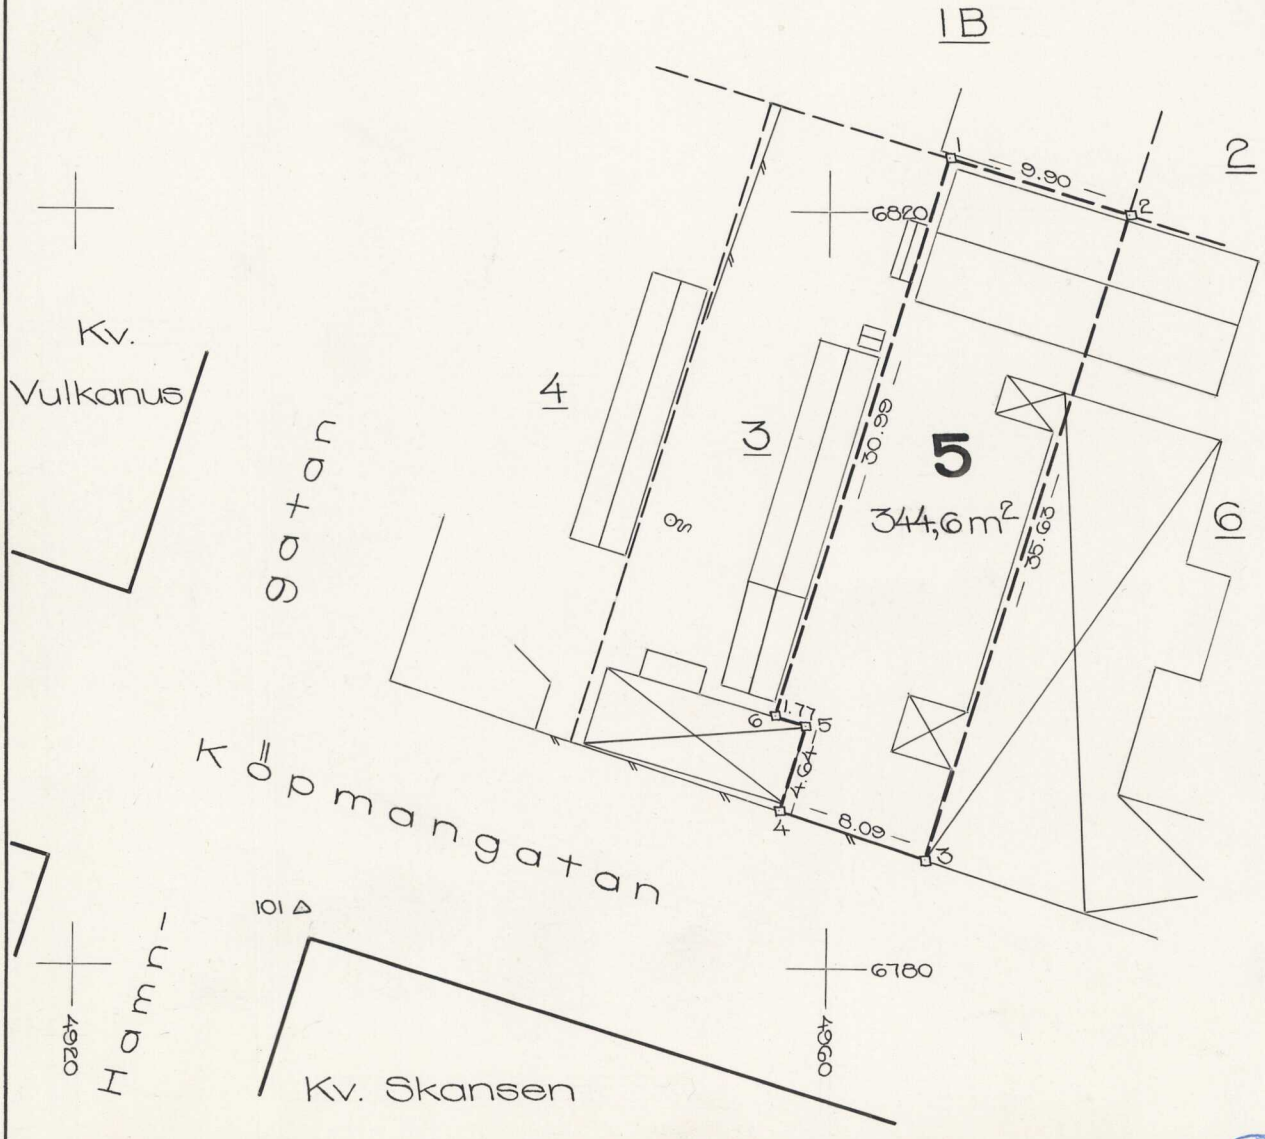

BI. 0735 tomtkarta — SRA — III. 15000.

0840k-429