

KARTA  
rörande avstyckning från  
D J U P V I K 1:7

Org enhet H 5 Dnr 16/68  
Upprättad år 1971 av:  
*Gösta Malmgren*  
Gösta Malmgren  
Distriktslantmätare

Socken Föra Kommun Borgholm

Län Kalmar Skala 1:1000 10 5 0 10 20 30 40 50 60 70 meter


Beskrivning

Beteckning på kartan	Areal hektar	R N:r
a tomt, avrösn.jord	1350 m <sup>2</sup>	1:108
b " "	1320 "	1:109

Nyttillkomna gränser: sträckorna 1-2-3-4, 2-5.

§ 145 År 1972 den 9 mars.  
blev å denna karta angivna avstyckning av  
överlantmätaren i Kalmar län fastställd,  
betygar

På ämbetets vägnar:  
*H. Bramsbo*  
(H. Bramsbo)

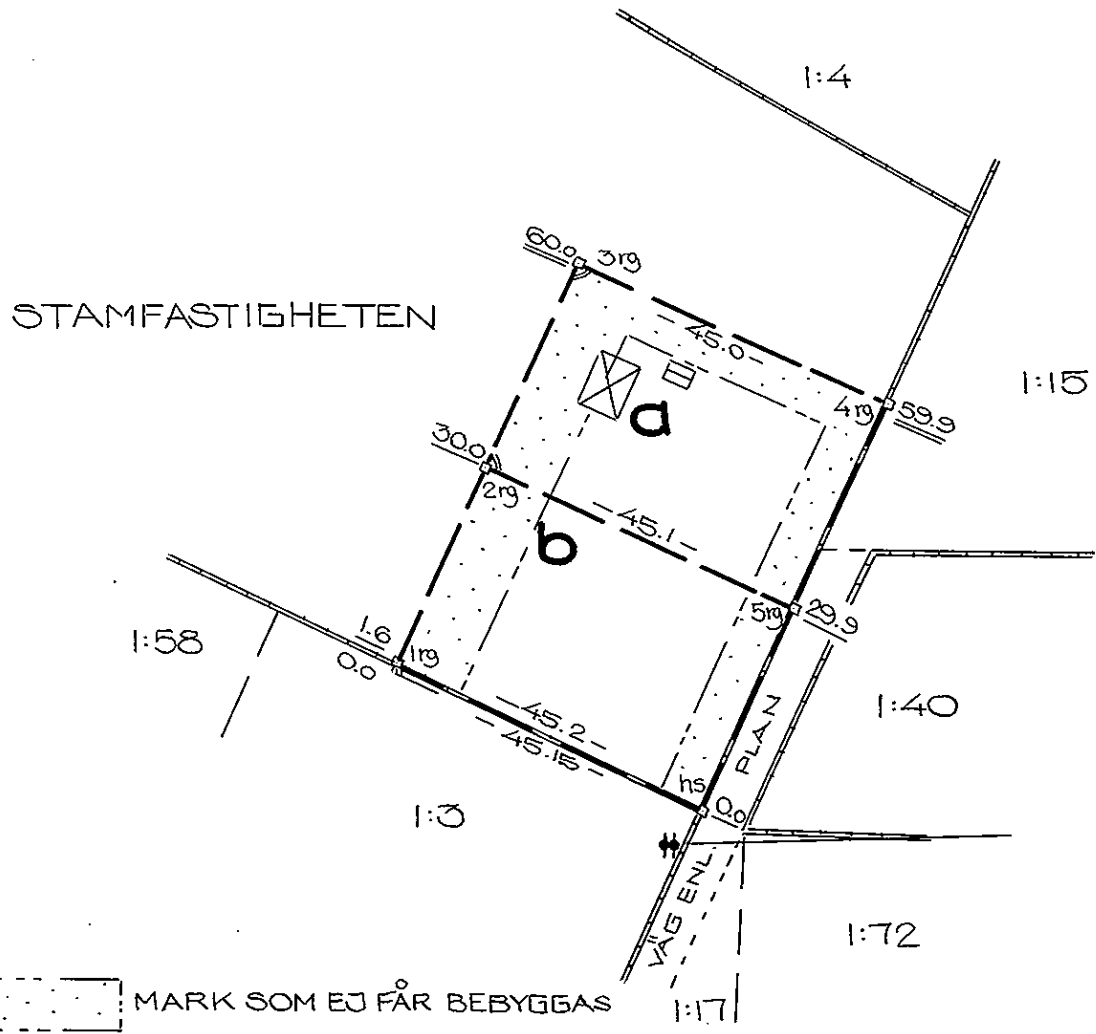

Lantmäteriet Bl 0337. 20000. SRA Sjöhim 1970 01222

Arkivnr m m

491

542/6V.  
05742

Signum  
23.12  
1971

Mätning  
Koordber  
Arealber  
Kartering  
Ritning