

LANTMÄTERIMYNDIGHETEN

Kalmar län

Förrättning

Avstyckning från Glabo 1:5
samt fastighetsreglering berörande
Glabo 1:5 och 1:17
Borgholm kommun

Aktbilaga KA1

Ärendenr: H99598

Kenneth Danielsson
Kenneth Danielsson
Förrättningslantmätare

Förrättningen är registrerad
Registreringsdatum 2000-06-19

Beteckningen för nybildad fastighet är preliminär och gäller
först sedan förrättningen registrerats i fastighetsregistret.

TEKNISK BESKRIVNING

Koordinatförteckning

Pkt	X	Y	Markering
489	6343373.16	1574546.74	Rör i mark
490	6343358.59	1574593.39	Rör i mark
491	6343348.82	1574634.00	Rör i mark
492	6343294.09	1574624.29	Rör i mark
493	6343301.55	1574577.29	Rör i mark
494	6343307.97	1574525.75	Rör i mark
200	6343300.91	1574603.29	Rör i mark
201	6343295.79	1574504.07	Rör i mark

Reg.karta: 05784:69

Koordinatsystem: RT R06 2,5 GON V (ndrk)

Inre noggrannhet: 25 mm

Framställd genom: Nymätning

Yttre noggrannhet: 4500 mm

Upprättad 2000-05-03 i skala 1:1000


Lotten A = Glabo 1:27Lotten B = Glabo 1:28

Övriga detaljer: Nymätta och kopierade

För det tekniska innehållet svarar

Elis Brinktell
Elis Brinktell
Mättningsingenjör

X=6343350

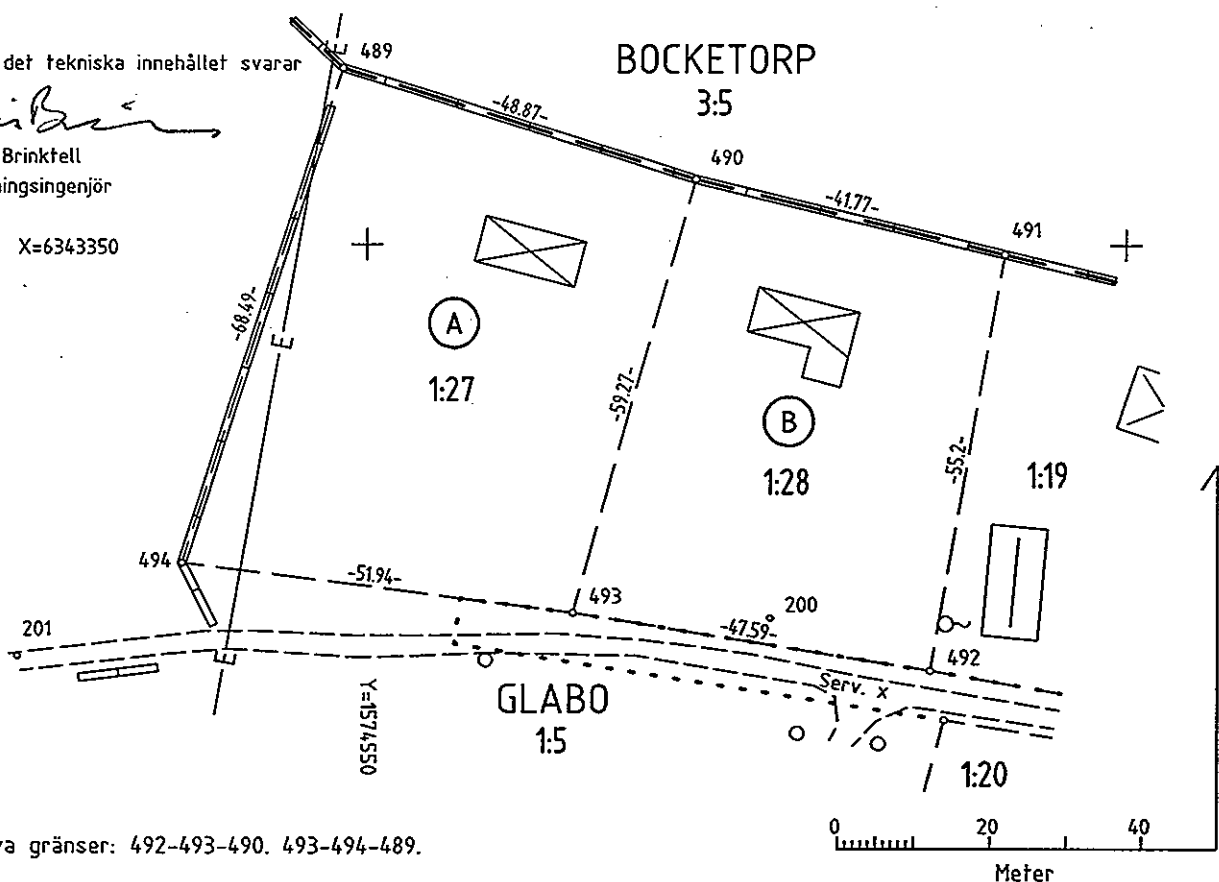

Nya gränser: 492-493-490, 493-494-489.

Kalmar

Förrättning

Avstyckning från Glabo 1:5
samt fastighetsreglering berörande
Glabo 1:5 och 1:17

Borgholm kommun

Kenneth Danielsson
Kenneth Danielsson

Förrättningslantmätare

Förrättningen är registrerad

Registreringsdatum 2000-06-19

Beteckningen för nybildad fastighet är preliminär och gäller
först sedan förrättningen registrerats i fastighetsregistret.

Aktbilaga KA2

Ärendenr: H99598

TEKNISK BESKRIVNING

Koordinatförteckning

Pkt	X	Y	Markering
496	6343298.04	1574822.26	Rör i mark
497	6343288.89	1574851.17	Rör i mark
498	6343279.91	1574883.91	Rör i mark
499	6343231.25	1574878.84	Rör i mark
500	6343237.76	1574849.57	Rör i mark
501	6343245.46	1574819.34	Rör i mark
100	6343233.48	1574852.59	Rör i mark
101	6343247.25	1574801.71	Rör i mark
102	6343225.60	1574878.07	Rör i mark

Reg.karta: 05784:69

Koordinatsystem: RT R06 2,5 GON V (ndrk)

Inre noggrannhet: 25 mm

Framställd genom: Nymätning

Yttre noggrannhet: 4500 mm

Upprättad 2000-05-03 i skala 1:1000

Lotten C = Glabo 1:29

Övriga detaljer: Nymätta och kopierade

För det tekniska innehållet svarar

Elis Brinktell
Elis Brinktell

Mätningssingenjör

GLABO
1:5

(C)
1:29

BOCKETORP

3:8

+
Y=1574900

X=6343300

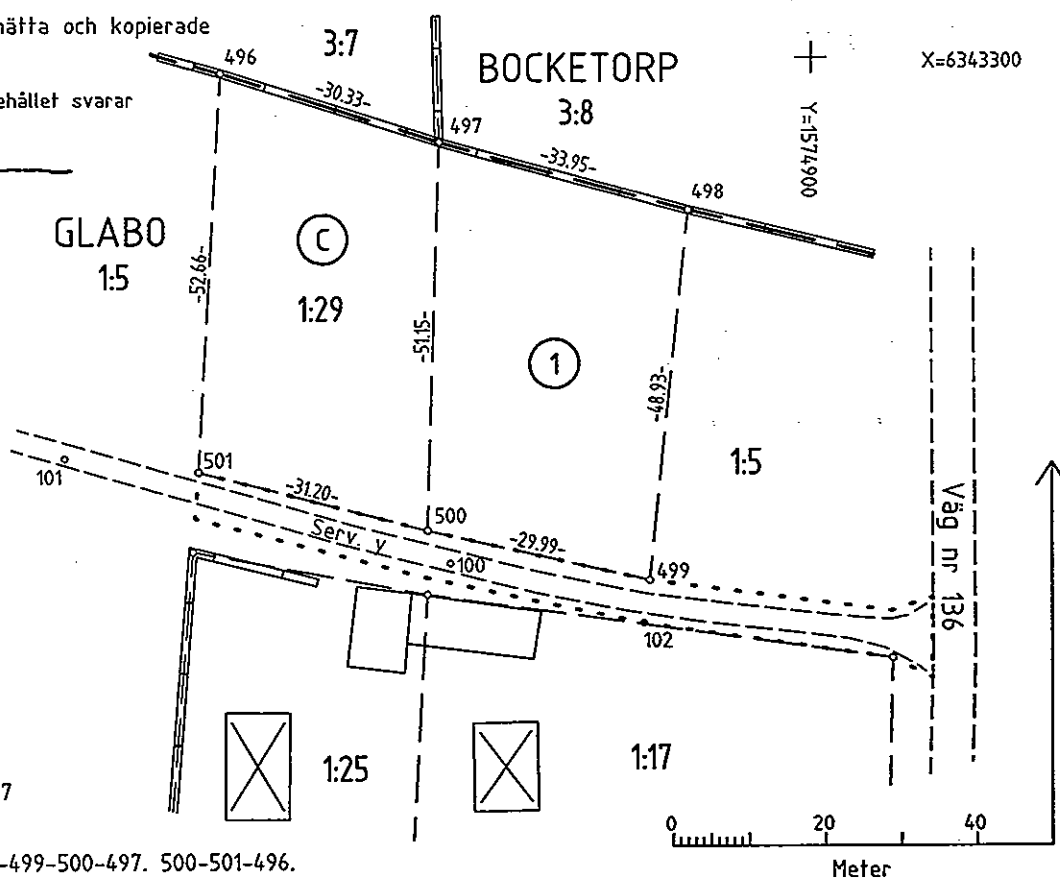


Fig 1 till Glabo 1:17

Nya gränser: 498-499-500-497. 500-501-496.