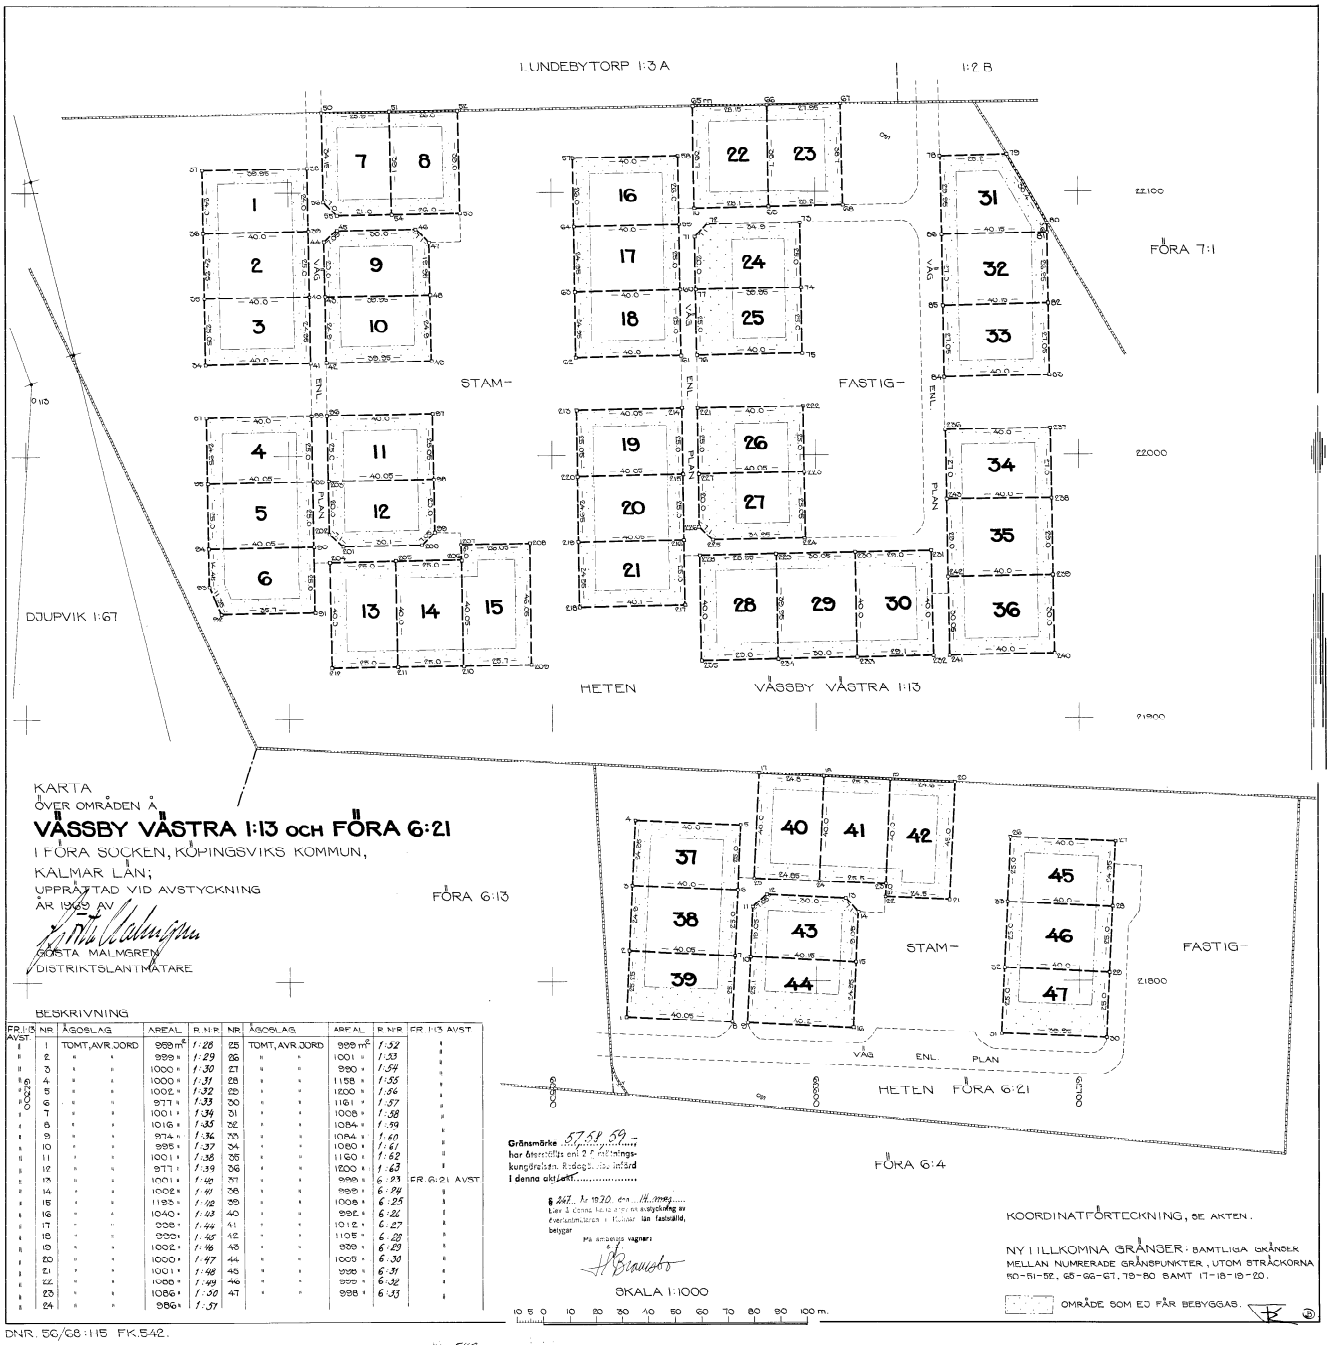

KARTA
ÖVER OMRÅDEN Å
VÄSSBY VÄSTRA 1:13 OCH FÖRA 6:21
I FÖRA SOCKEN, KÖPINGSVIKS KOMMUN,
KALMAR LÄN;
UPPRÄTTAD VID AVSTYCKNING
ÅR 1969 AV

GÖSTA MALMGREN
DISTRIKTSLANTMÄTARE

BESKRIVNING

FR. 1:13 AVST.	NR	ÅGOSLAG	AREAL	R. N:R	NR	ÅGOSLAG	AREAL	R. N:R	FR. 1:13 AVST
"	1	TOMT, AVR JORD	958 m²	1:28	25	TOMT, AVR JORD	959 m²	1:52	"
"	2	" "	959 "	1:29	26	" "	1001 "	1:53	"
"	3	" "	1000 "	1:30	27	" "	980 "	1:54	"
"	4	" "	1000 "	1:31	28	" "	1158 "	1:55	"
"	5	" "	1002 "	1:32	29	" "	1200 "	1:56	"
"	6	" "	977 "	1:33	30	" "	1161 "	1:57	"
"	7	" "	1001 "	1:34	31	" "	1008 "	1:58	"
"	8	" "	1016 "	1:35	32	" "	1084 "	1:59	"
"	9	" "	974 "	1:36	33	" "	1084 "	1:60	"
"	10	" "	995 "	1:37	34	" "	1080 "	1:61	"
"	11	" "	1001 "	1:38	35	" "	1160 "	1:62	"
"	12	" "	977 "	1:39	36	" "	1200 "	1:63	"
"	13	" "	1001 "	1:40	37	" "	999 "	6:23	FR. 6:21 AVST
"	14	" "	1002 "	1:41	38	" "	999 "	6:24	"
"	15	" "	1195 "	1:42	39	" "	1008 "	6:25	"
"	16	" "	1040 "	1:43	40	" "	992 "	6:26	"
"	17	" "	998 "	1:44	41	" "	1012 "	6:27	"
"	18	" "	999 "	1:45	42	" "	1105 "	6:28	"
"	19	" "	1002 "	1:46	43	" "	999 "	6:29	"
"	20	" "	1000 "	1:47	44	" "	1000 "	6:30	"
"	21	" "	1001 "	1:48	45	" "	999 "	6:31	"
"	22	" "	1000 "	1:49	46	" "	999 "	6:32	"
"	23	" "	1086 "	1:50	47	" "	998 "	6:33	"
"	24	" "	986 "	1:51					

Gränsmärke 57, 58, 59 har återställts enl. 2 § fastighetsbildningslagen. Rideg. 1:20 infärd i denna akt den .....

§ 247 Nr 1970 den 14 maj
Länsstyrelsen i Kalmar län fastställd, beggar
På länsstyrelsens vägnar:

SKALA 1:1000

10 5 0 10 20 30 40 50 60 70 80 90 100 m.

KOORDINATFÖRTECKNING, SE AKTEN.

NY I ILLKOMNA GRÄNSER: SAMTLIGA GRÄNSER MELLAN NUMRERADE GRÄNSPUNKTER, UTOM STRÅCKORNA 50-51-52, 65-66-67, 78-80 SAMT 17-18-19-20.

OMRÅDE SOM EJ FÅR BEBYGGAS.

DNR. 50/68:115 FK.542.

FK.542