Avstyckning från fastigheten

A L V E D S J Ö 4^4

Socken Högby

Kommun Ölands Åkerbo | Län Kalmar

KARTA | Dnr 321/64:H5 | Upprättad 1965

Bo Eliason

/Bo Eliason/
Lantmätare.

Skala 1:1000

0 10 20 30 40 meter

BESKRIVNING:

Litt.	a	avrösn.jord	0,4770	hektar	R.N:r 4^{13}
"	b	"	0,4730	"	" 4^{14}
"	c	"	0,5165	"	" 4^{15}

Servitut: Med de avstyckade områdena följer rätt att nyttja brukliga vägar över stamfastigheten för utfart, samt att med samma rätt som tillkommer stamfastigheten använda de i området gående samfällda vägarna för utfart till allmän väg.

Nytillkomna gränser: sträckorna 1-2-3-4-5-6-7, 3-9, 5-8.

§ 11 År 19.66 den 27 jan.
blev å denna ko ta nagivna avstyckning av överlantmätaren i Kalmar län fastställd, betygar

På ämbetets vägnar:

c.f.
Ruth Svanberg

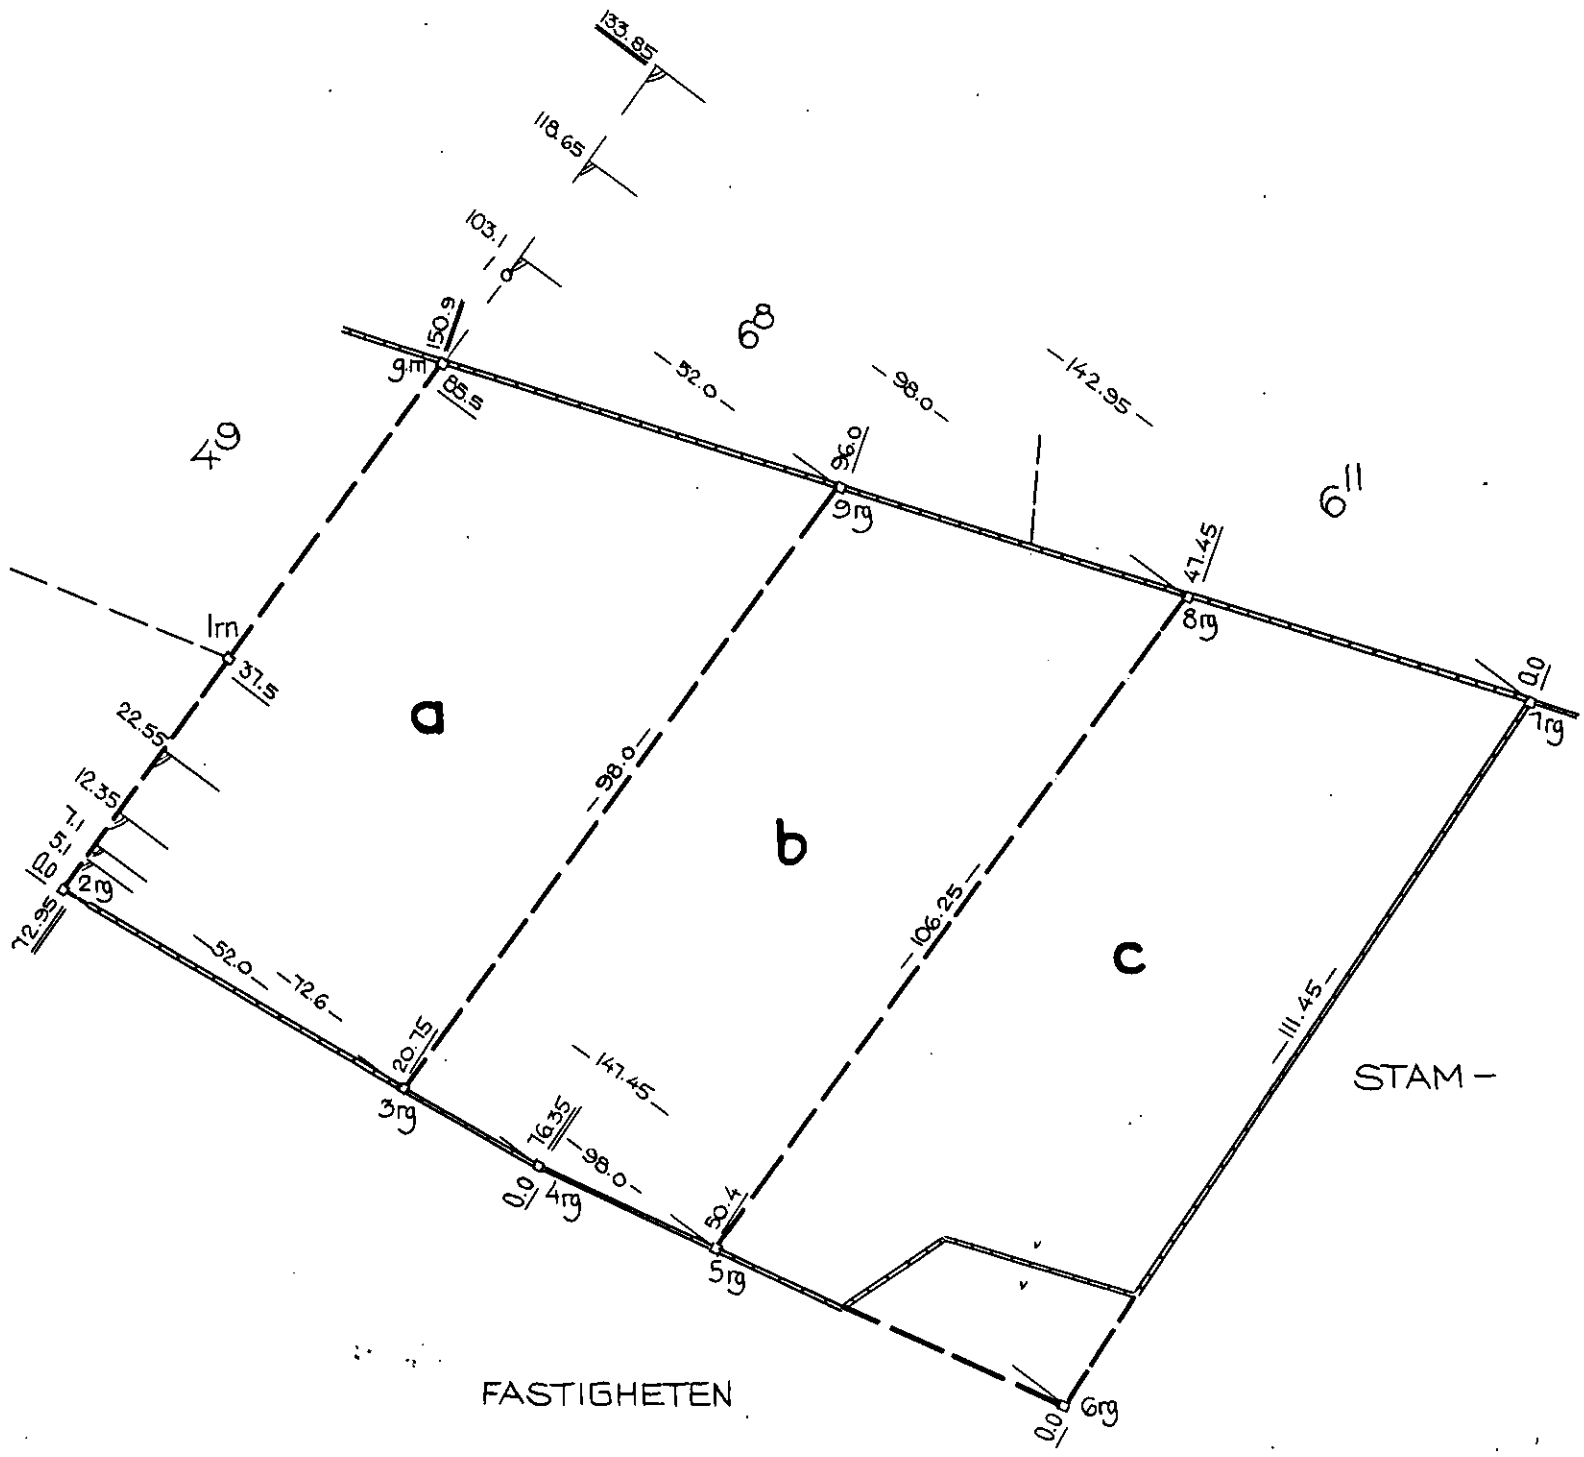

Bl. 0340. 3 000 ex. SRA 663181

Arkivnummer m m

fl. 534 m.

Signum

Mätning	Koord ber	Arealber	Kartering	Ritning
G.o.S		G.o.S	G.o.S	→