KARTA

rörande avstyckning av tre områden å

H O R N 1[1]

uti Högby socken, Ölands Åkerbo kommun,

Kalmar län.

Dnr 142/59 | H:6

Upprättad år 1959 av:

/Gösta Malmgren/

Lantmätare.

10 0 10 20 30 40 50 60 70 80 90 100 meter, Skala 1: 1000

BESKRIVNING.

	Beteckning å kartan, fastighet, ägare, ägoslag mm.	areal hektar	
a	Avrösningsjord	0,2050	R. N:r 183
b	" "	0,2050	R. N:r 184
c	" "	0,2420	R. N:r 185

Servitut: Med vart och ett av områdena följer rätt att för utfart begagna fem meter bred väg å åkern utmed områdenas västra gränser samt vidare rätt till fem meter bred väg västerut fram till vägen på landborgen.

§ 45 År 1960 den 12 febr. blev å denna karta angivna avstyckning av överlantmätaren i Kalmar län fastställd, betygar

i överlantmätarens ställe

Bitr. Överlantmätare

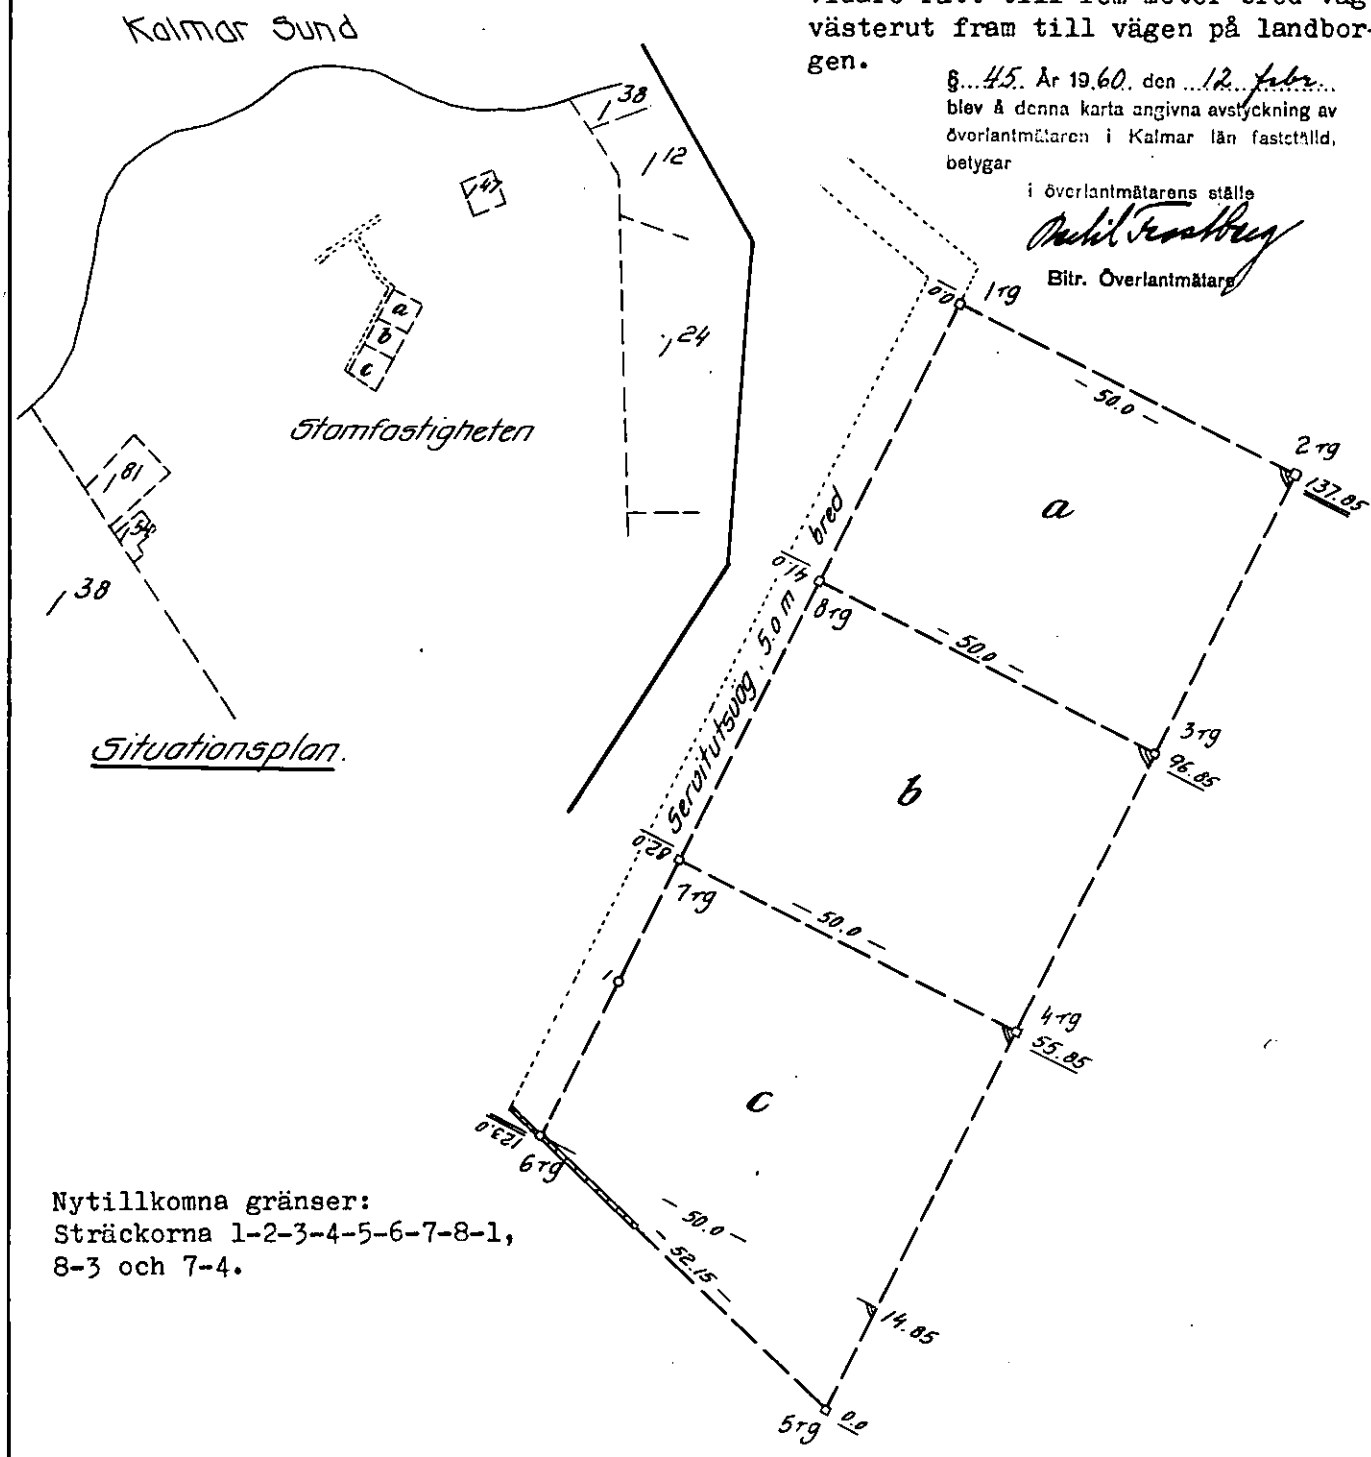

Nytillkomna gränser:
Sträckorna 1-2-3-4-5-6-7-8-1,
8-3 och 7-4.

Coll G.V.S

Bl. 0337 karta med beskrivning — STATENS REPRODUKTIONSANSTALT 60058 — III — 25 000.

Ek 531 /171.