FASTIGHETSBILDNINGSMYNDIGHETEN

**KARTA**

Upprättad år: 1980 | Dnr: 230/80 | Aktbilaga: KA 1

Nybro lantmäteridistrikt

| Ärende | Kommun | Län |
|---|---|---|
| Avstyckning från Köpinge 1:59. | Borgholm | Kalmar |
| | Registerområde: Köping | |
| Förrättningslantmätare: Inger Edlund (Inger Edlund) | Registreringsbevis Registreringsdatum: 1981-01-22 | För fastighetsregistermyndigheten: Elisabeth Lorentzson |

| Fastighet/område m m | Fig | Area hektar, m² | ± ändring/summa | Ägare, uppgifter till lokal skattemyndighet och andra anmärkningar |
|---|---|---|---|---|
| | | delarea | | |

FASTIGHETSRÄTTSLIG BESKRIVNING, se aktbilaga BE 1.

TEKNISK BESKRIVNING, se aktbilaga BE 2.

Lotten A = R N:r Köpinge 1:71
" B = " " 1:72
" C = " " 1:73
" D = " " 1:74
" H = " " s:1




Nytillkomna gränser: 741-742-743--744-745-746-747-748-749-750-751, 740-745, 746-738, 747-739.

Fullständiga punktnummer se aktbil BE.

| Framställd genom | Skala | Mätklass | Koordinatsystem |
|---|---|---|---|
| Nymätning | 1:500 | III | 2.5 gon V reg 6, ber.omr 4. |
| För det tekniska innehållet svarar: Fredrik Ehrensvärd | Reg karta, lägesangivning: Fk 5571100:39 | | Beteckningsstandard: - |

Mätning | Beräkning | Kartering | Ritn redigering

FE FE KO FE G

Lantmäteriet BI 0345 1980-02 10 000 LiberFörlag 38-80617-7

FASTIGHETSBILDNINGSMYNDIGHETEN

**KARTA**

| Upprättad år | Dnr | Aktbilaga |
|---|---|---|
| 1980 | 230/80 | KA 2 |

Nybro lantmäteridistrikt


| Ärende | Kommun | Län |
|---|---|---|
| Avstyckning från Köpinge 1:59 | Borgholm | Kalmar |
| | Registerområde: Köping | |
| Förrättningslantmätare: Inger Edlund (Inger Edlund) | Registreringsbevis Registreringsdatum: 1981-01-22 För fastighetsregistermyndigheten: Elisabeth Lorentzson | |

| Fastighet, område m m | Fig | Area ~~hektar~~ m² delarea | ± ändring/ summa | Ägare, uppgifter till lokal skattemyndighet och andra anmärkningar |
|---|---|---|---|---|
| | | | | |

FASTIGHETSRÄTTSLIG BESKRIVNING, se aktbilaga BE 1.

TEKNISK BESKRIVNING, se aktbilaga BE 2.

Lotten E = R N:r Köpinge 1:75
" F = " " 1:76
" G = " " 1:77
" H = " " s:1

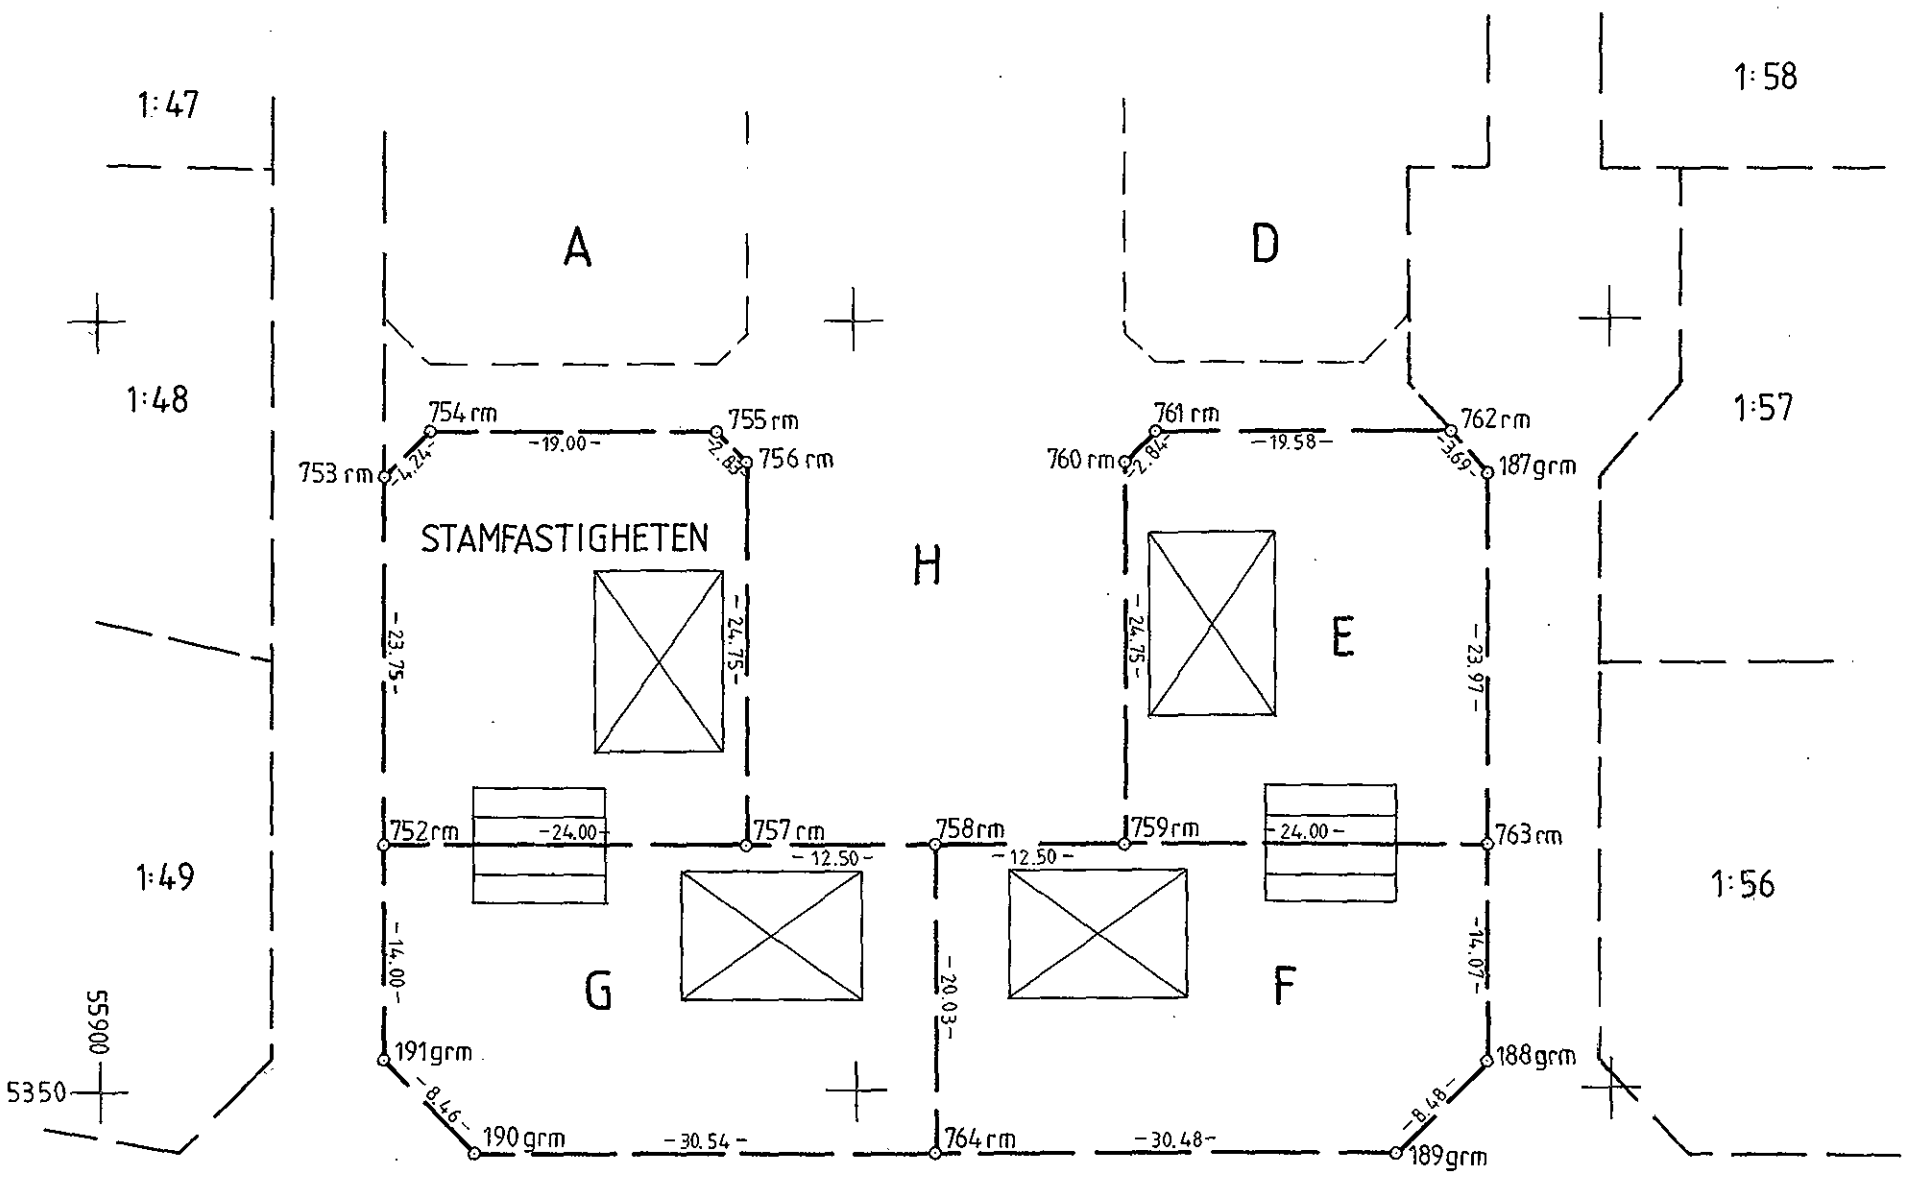


Mytillkommen gräns: 753-754-755-756-757-758-759-760-761-762,
752-757, 758-764 och 759-763.
Fullständiga punktnummer se aktbilaga BE.

KÖPINGE 1:8

| Framställd genom | Skala | Mätklass | Koordinatsystem |
|---|---|---|---|
| Nymätning | 1:500 | III | 2,5 gon V reg 6 ber.omr 4 |
| **För det tekniska innehållet svarar** | **Reg karta, lägesangivning** | | **Beteckningsstandard** |
| Fredrik Ehrensvärd | Fk 5571100:39 | | - |

Mätning FE | Beräkning FE KO | Kartering FE | Ritn redigering AE

Lantmäteriet BI 0345 1980-02 10 000 LiberFörlag 38-80617-7

**Lantmäteriet**
Fastighetsbildningsmyndigheten
Nybro lantmäteridistrikt
Lokalkontoret i Borgholm

TEKNISK BESKRIVNING Aktbil BE 2.

1980-11-28 Dnr 230/80

Avstyckning från KÖPINGE 1:59 i Köpings registerområde, Borgholms kommun, Kalmar län.
Koordinatsystem: 2.5 gon V reg 6, ber.omr 4.

Koordinatförteckning

| Pkt | Mark | x | y | anm. |
|---|---|---|---|---|
| 40181 | grm | 5455.94 | 55929.71 | |
| 40182 | grm | 5441.81 | 55954.24 | |
| 40183 | grm | 5441.64 | 55992.20 | |
| 40184 | grm | 5409.71 | 55992.03 | |
| 40185 | grm | 5409.76 | 55986.80 | |
| 40186 | grm | 5395.72 | 55986.72 | |
| 40187 | grm | 5389.73 | 55991.93 | |
| 40188 | grm | 5351.69 | 55991.77 | |
| 40189 | grm | 5345.72 | 55985.74 | |
| 40190 | grm | 5346.00 | 55924.72 | |
| 40191 | grm | 5352.02 | 55918.78 | |
| 40192 | grm | 5445.99 | 55919.12 | |
| 40738 | rm | 5441.80 | 55955.61 | |
| 40739 | rm | 5423.66 | 55992.10 | |
| 40740 | rm | 5423.92 | 55919.04 | |
| 40741 | rm | 5400.27 | 55918.95 | |
| 40742 | rm | 5397.26 | 55921.94 | |
| 40743 | rm | 5397.19 | 55940.94 | |
| 40744 | rm | 5399.18 | 55942.95 | |
| 40745 | rm | 5423.83 | 55943.04 | |
| 40746 | rm | 5423.79 | 55955.54 | |
| 40747 | rm | 5423.74 | 55968.04 | |
| 40748 | rm | 5399.09 | 55967.95 | |
| 40749 | rm | 5397.09 | 55969.94 | |
| 40750 | rm | 5397.04 | 55983.73 | |
| 40751 | rm | 5400.02 | 55986.74 | |
| 40752 | rm | 5366.02 | 55918.83 | |
| 40753 | rm | 5389.77 | 55918.92 | |
| 40754 | rm | 5392.76 | 55921.93 | |
| 40755 | rm | 5392.69 | 55940.93 | |
| 40756 | rm | 5390.68 | 55942.92 | |
| 40757 | rm | 5365.93 | 55942.83 | |
| 40758 | rm | 5365.89 | 55955.33 | |
| 40759 | rm | 5365.84 | 55967.83 | |
| 40760 | rm | 5390.59 | 55967.92 | |
| 40761 | rm | 5392.59 | 55969.93 | |
| 40762 | rm | 5392.51 | 55989.51 | |
| 40763 | rm | 5365.76 | 55991.83 | |
| 40764 | rm | 5345.86 | 55955.26 | |
| 4237 | rmd | 5319.91 | 55991.49 | polygonpkt |
| 4238 | rmd | 5329.67 | 55911.38 | polygonpkt |
| 4241 | rmd | 5498.97 | 55912.31 | polygonpkt |
| 4242 | rmd | 5467.30 | 55991.82 | polygonpkt |

I tjänsten

F Ehrensvärd

Fredrik Ehrensvärd
Ingenjör